


H7: Verbinding met gebouw J

Standaardverdieping

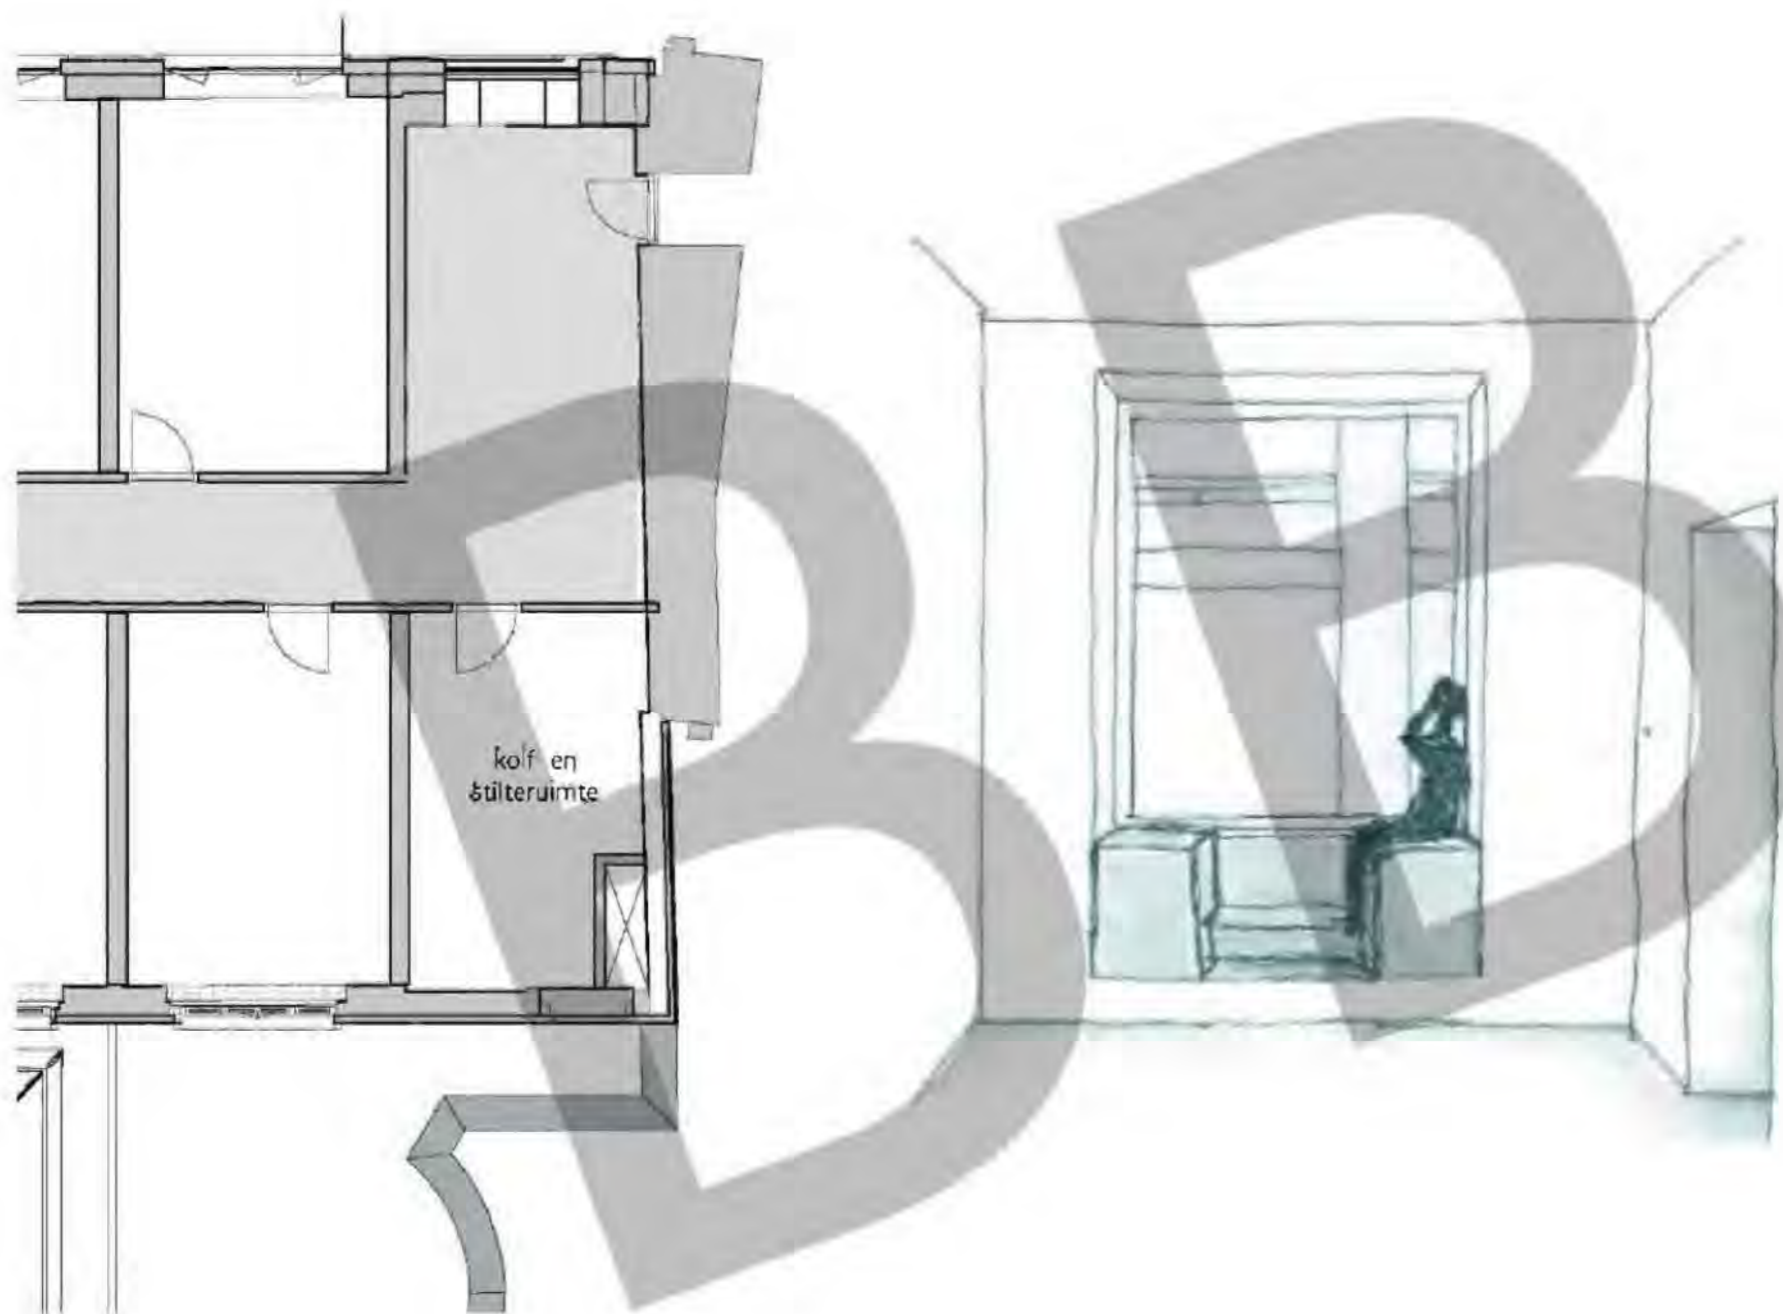


- ▶ De aansluiting met gebouw J wordt representatiever gemaakt door méér ruimte te creëren in gebouw H op dit punt;
- ▶ Er wordt voorzien in een zijje aan de Stateq-passage, dat vanuit gebouw H uitzicht en licht biedt.
- ▶ Een schakeling vindt plaats met de kolf- en stilteruimte, zodat deze meer in de loop vanuit J komt te liggen.



Referentiebeeld landgoed Nijenrode

H8: Nieuwspoord

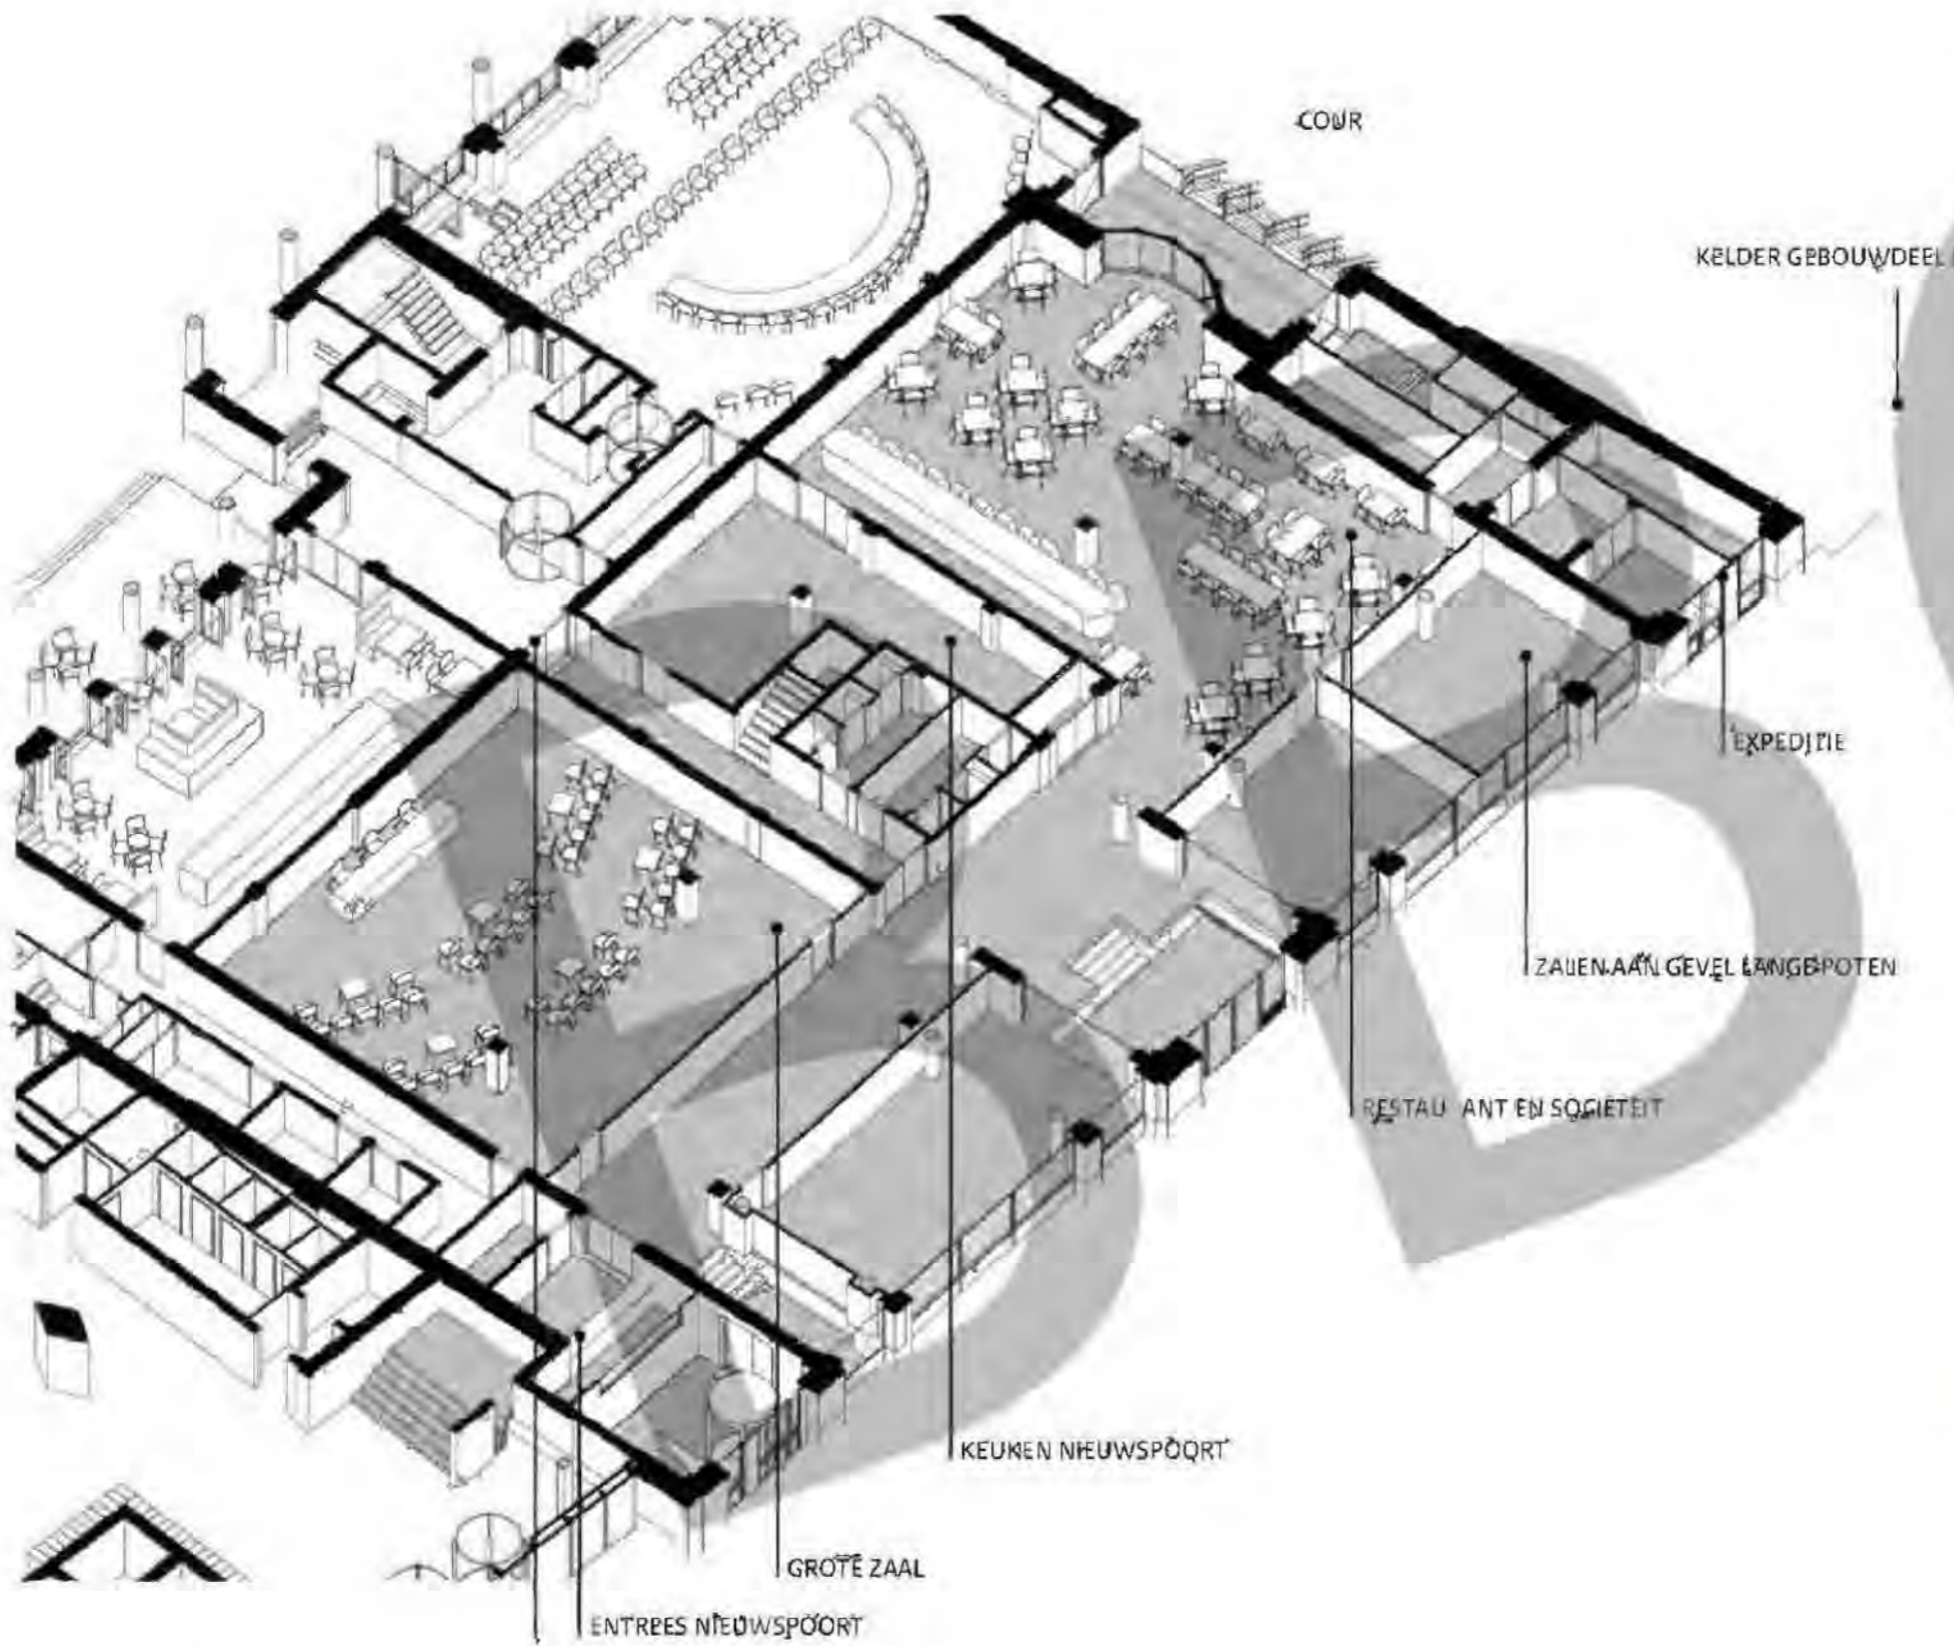

- ▶ Nieuwspoord blijft op de begane grond van gebouwdeel H. Het vloeroppervlak is kleiner dan de huidige situatie maar efficiënter en meer flexibel;
- ▶ De toegang voor bezoek Nieuwspoord is via de Publiekentrée van het Tweede Kamertcomplex. Daarvandaan is een directe toegang via de antrehalie en een toegang via de Statenspassage. Deze zijn in principe vrij toegankelijk;
- ▶ In het hart van de verdieping komt de keuken, met eromheen de bar/sociëteit, zitgedeelte restaurant en meerdere flexibel indeelbare zalen van verschillende formaten;
- ▶ De aansluiting met het hof in gebouwdeel J blijft toegankelijk;
- ▶ De oude entreepositie van het voormalige Hotel Centraal is de nieuwe hoofdentree van Nieuwspoord;
- ▶ Op de keuken, centraal in het gebouw, komt een entresol voor open werkruimten voor Nieuwspoord personeel;
- ▶ Met innovatieve technieken proberen de ruimtelijke ervaring van het oorspronkelijke interieur te herstellen. Dit zullen we in het vervolgtraject, wellicht met ondersteuning van een kunstenaar, verder uitwerken;
- ▶ Boven het restaurant van Nieuwspoord brengen we een glazen dakkap terug.
- ▶ De ruimte in de kelder van gebouwdeel J, in de huidige situatie door Nieuwspoord gebruikt, blijft onderdeel van Nieuwspoord.



NIEUWSPOORT EN STATENLOKAAL



Bestaande toestand

Begane grond




Renvooi

10.1.b Wob

Gebouwddeel H | begane grond

0 5 10 m
 schaal 1:200





Nieuwe toestand

Begane grond



Renvooi

10.1.b Wob

Gebouwdeel H | begane grond


0 1 2 

schaal 1:200



Bestaande toestand

Entresol

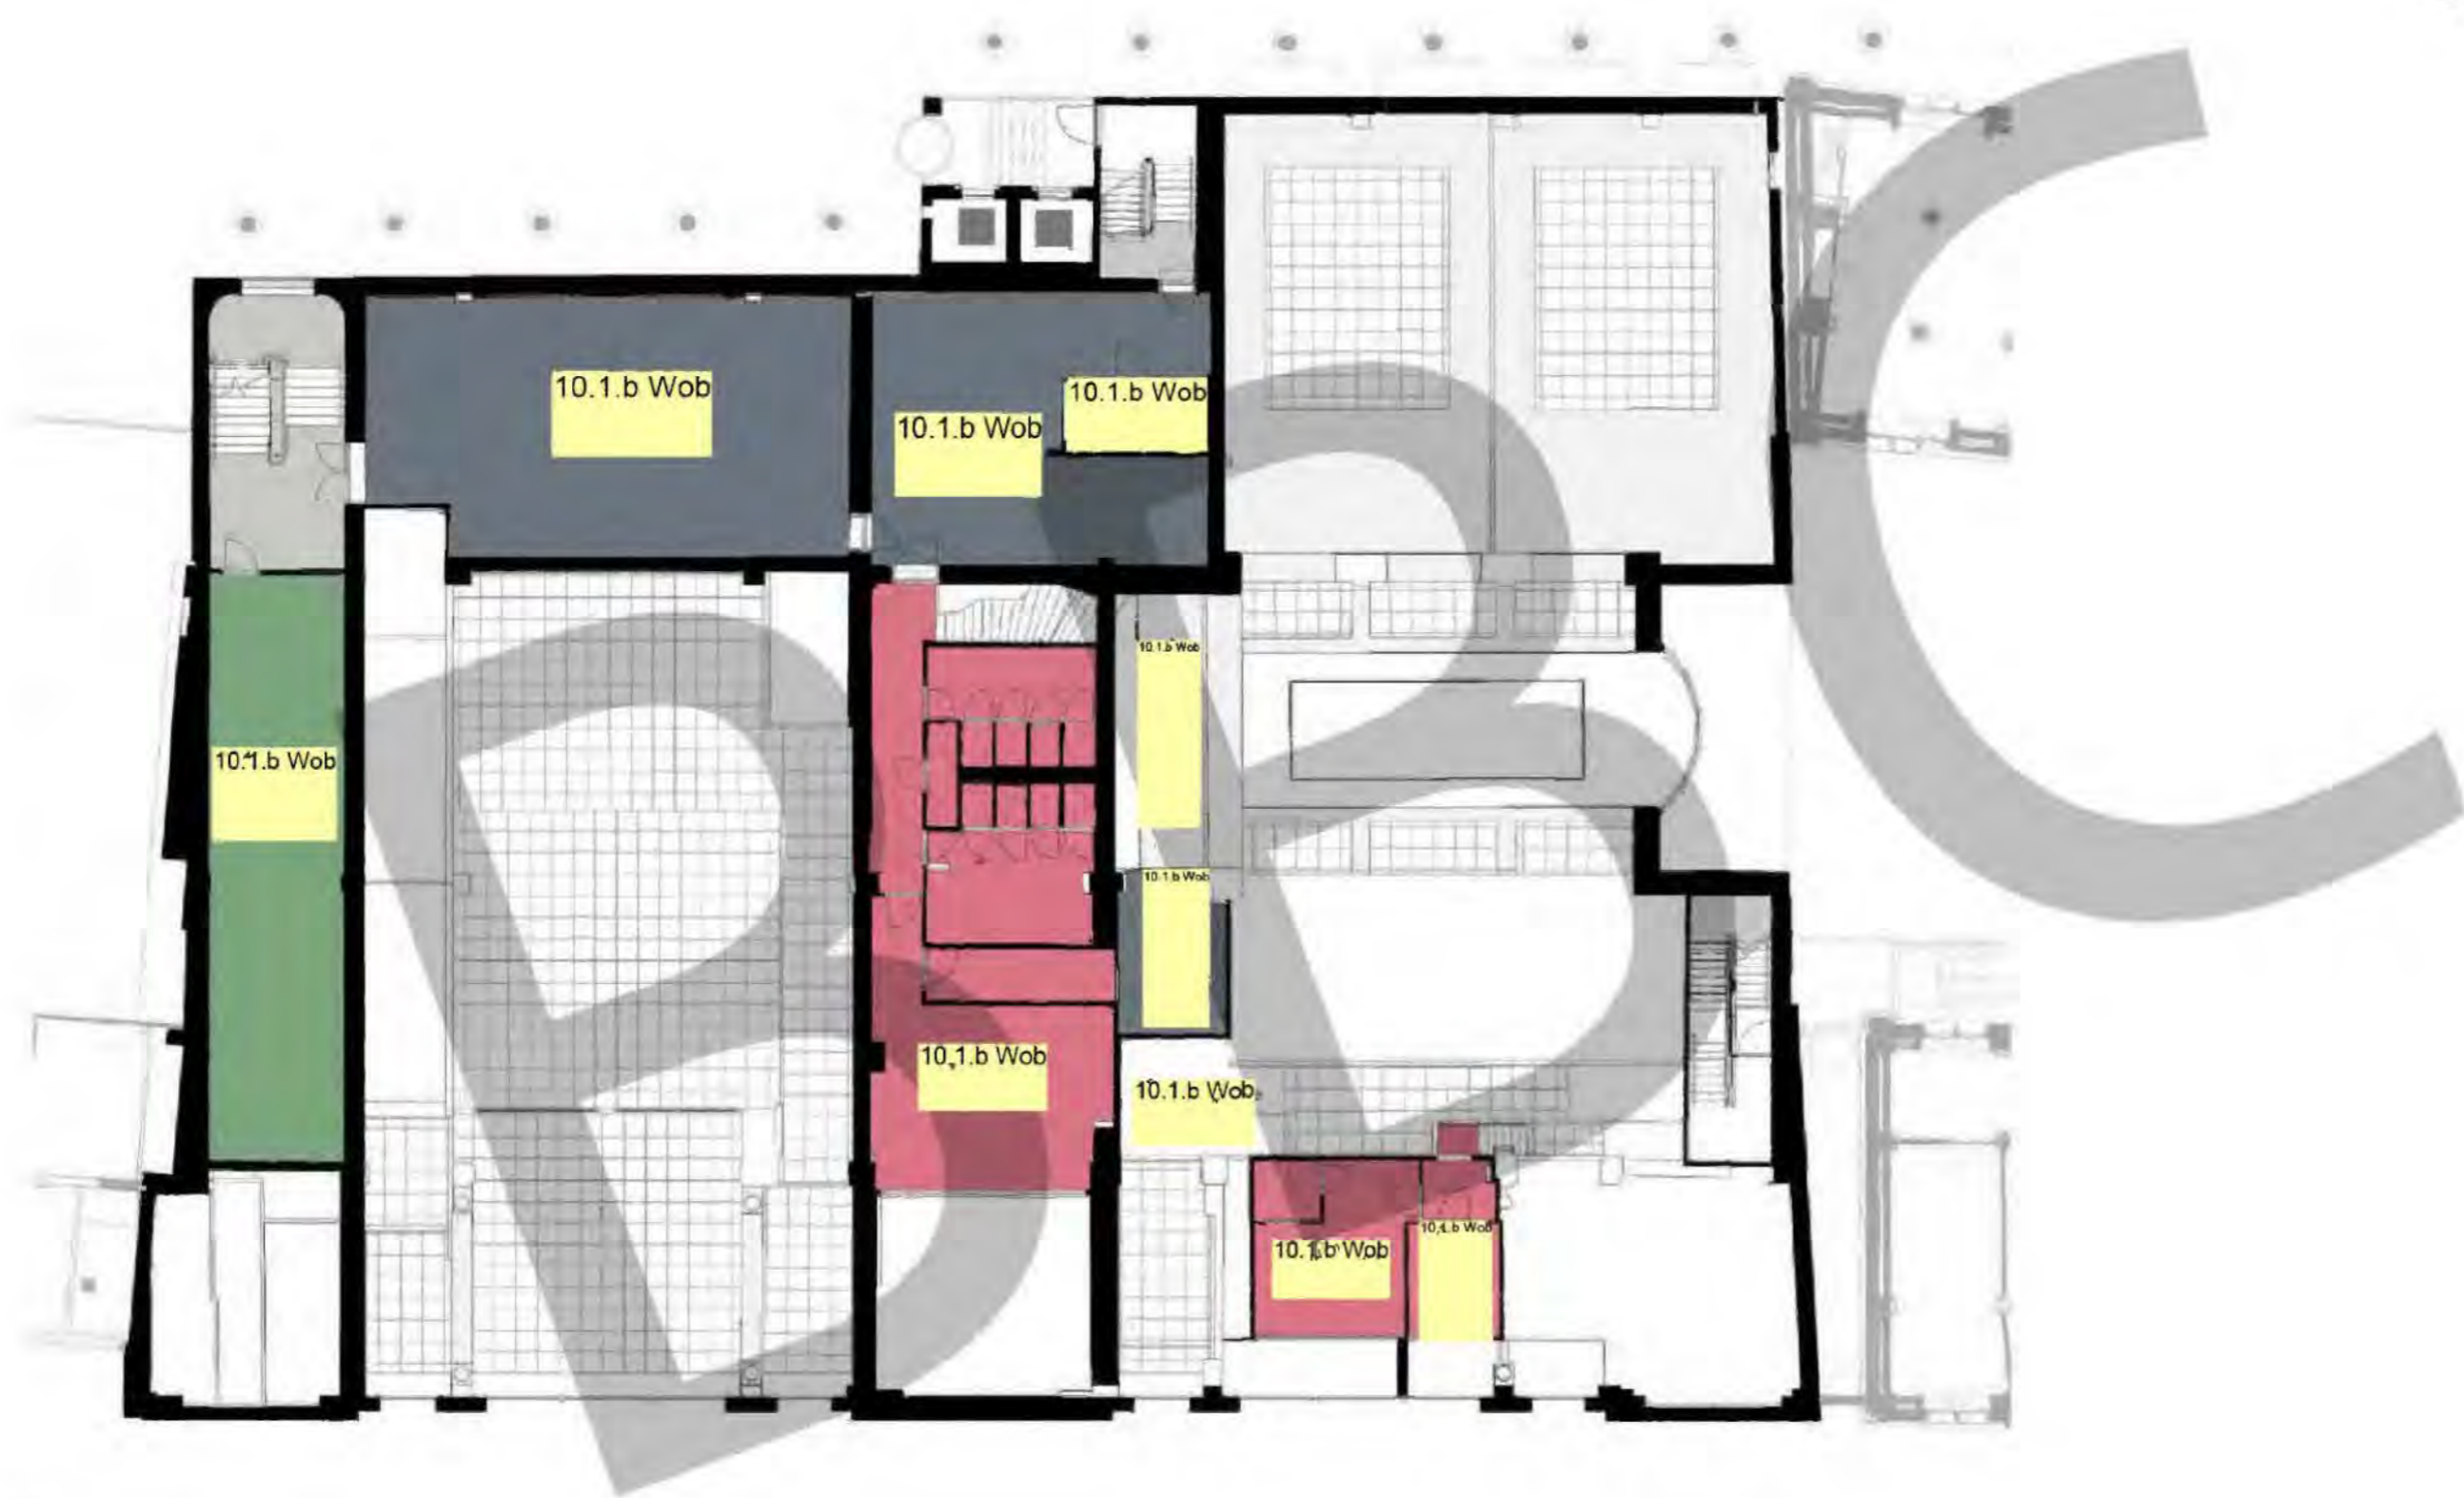

Renvooi

10.1.b Wob

Gebouwdeel H | entresol begane grond


0 1 2 3 4 5 6 7 8 9 10 cm

Schaal 1:200



Nieuwe toestand

Entresol

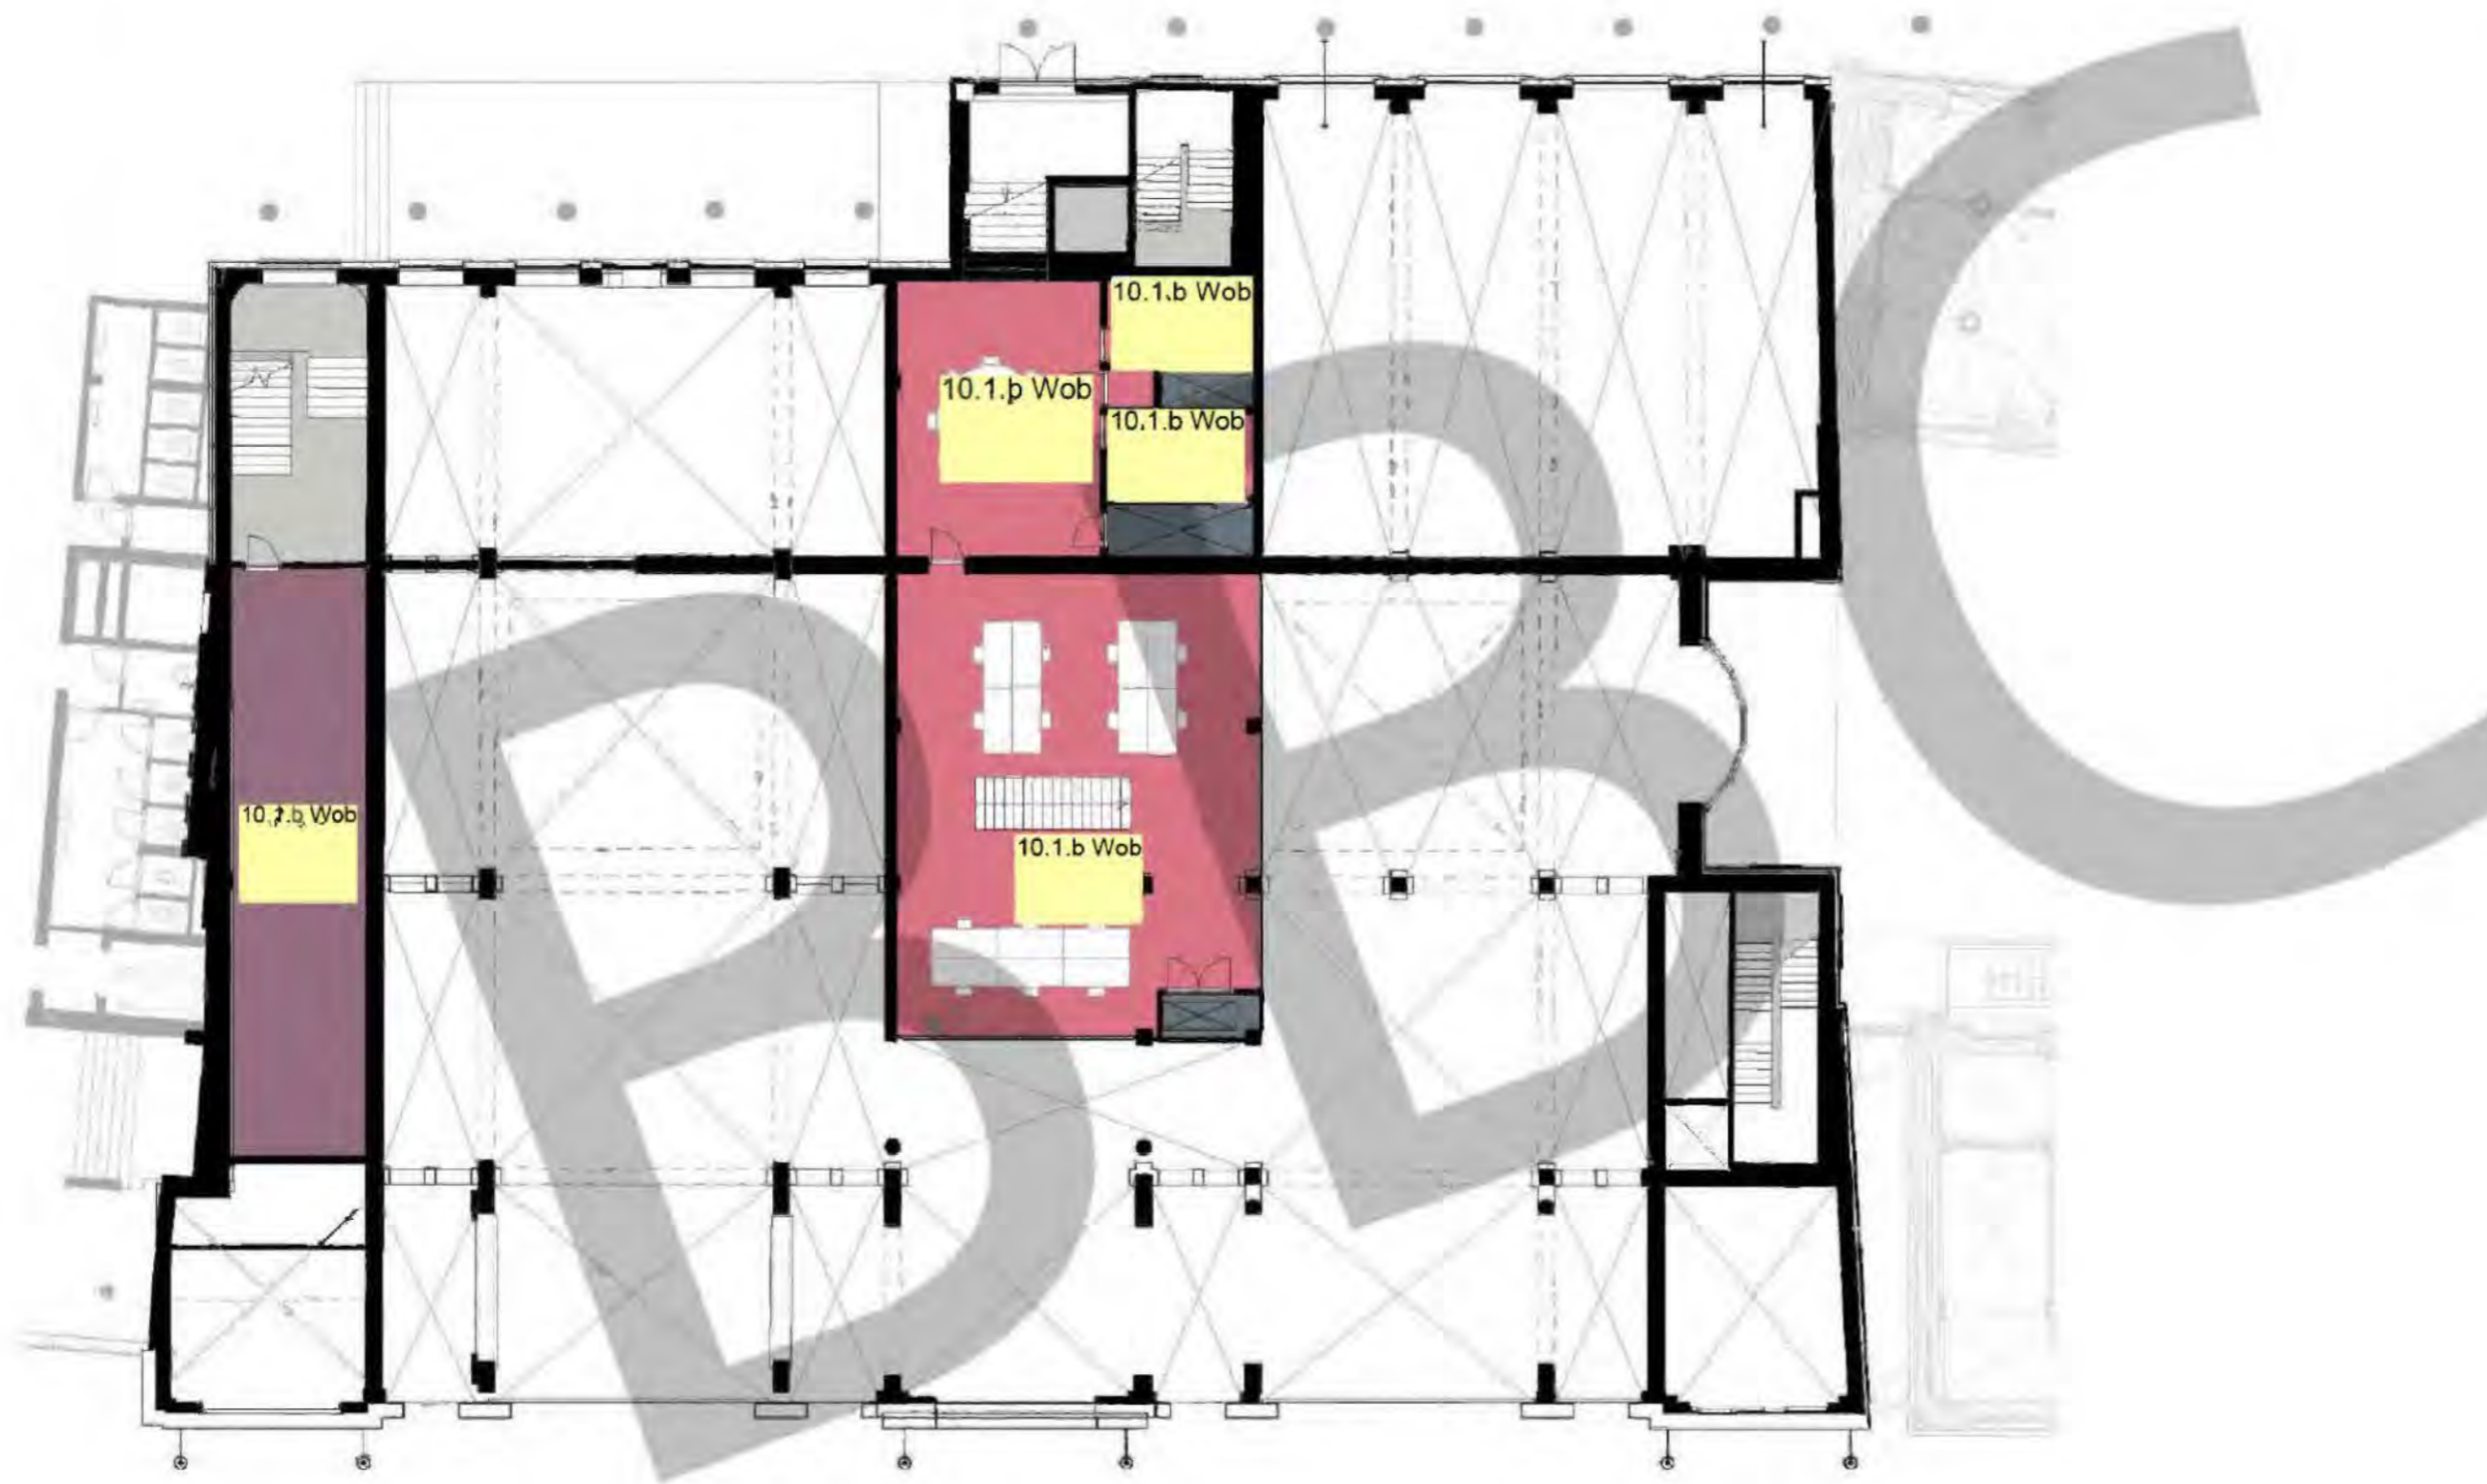

Renvooi

10.1.b Wob

Gebouwdedeel H | entresol

0 1 2 3 4m
schaal 1:200



Bestaande toestand

Eerste verdieping



Renvooi

10.1.b Wob

Gebouwddeel H | eerste verdieping

0 2 4 6 8 10 cm

schaal 1:200



Nieuwe toestand

Eerste verdieping



Renvooi

10.1.b Wob

Gebouwdeel H | eerste verdieping

0 1 2 5 10m
schaal 1:200



Bestaande toestand

Tweede verdieping



Renvooi

10.1.b Wob

Gebouwdeel H | tweede verdieping

0 1 2 



Nieuwe toestand

Tweede verdieping



Renvooi

10.1.b Wob

Gebouwdeel H | tweede verdieping

0 2 5 10m
schaal 1:200



Bestaande toestand

Derde verdieping



Renvooi

10.1.b Wob

Gebouwdeel H | derde verdieping

0 2 4 

schaal 1:200



Nieuwe toestand

Derde verdieping



Renvoii

10.1.b Wob

Gebouwdeel H | derde verdieping

0 1 2 3 4 5 10m

schaal 1:200



Bestaande toestand

Vierde verdieping




Renvooi

10.1.b Wob

Gebouwdeel H | vierde verdieping

0 1 2 3 4 5 6 7 8 9 10 m
 schaal 1:200





Nieuwe toestand

Vierde verdieping



Renvooi

10.1.b Wob

Gebouwdeel H | vierde verdieping

0 1 2 3 4 5 6 7 8 9 10
schaal 1:200






Bestaande toestand

Vijfde verdieping



Concept vervallen

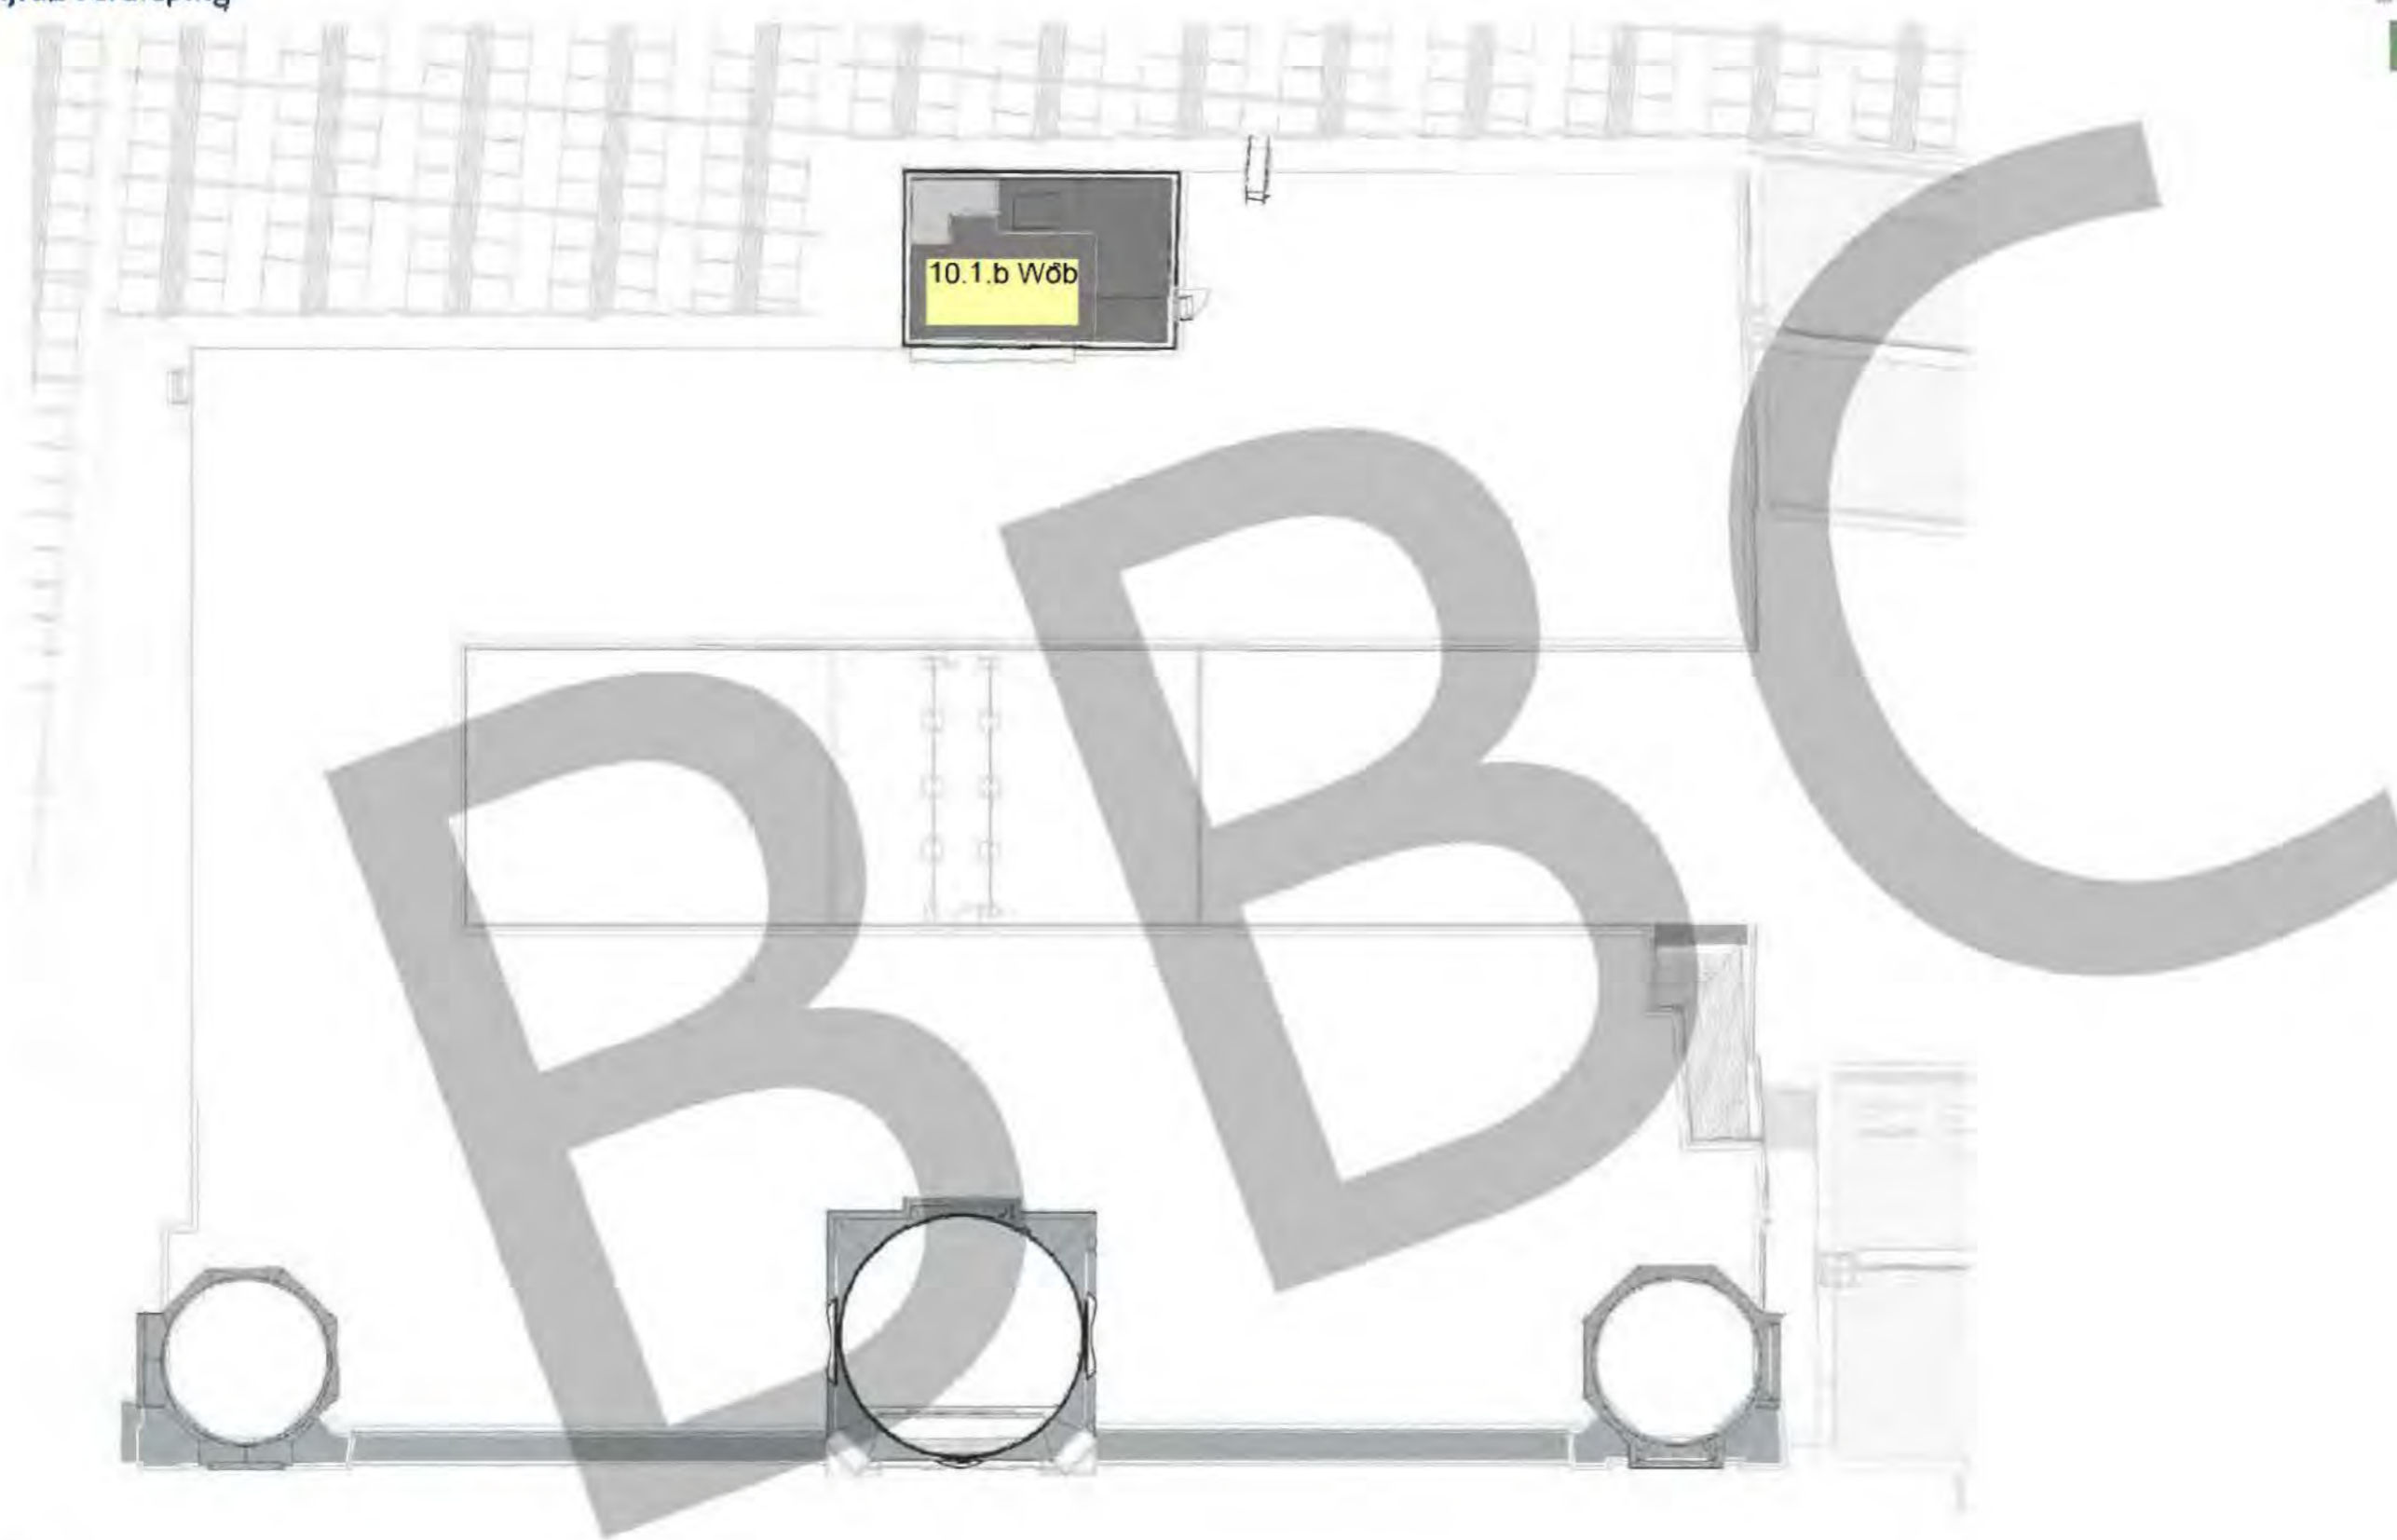

10.1.b W0b

Renvoii

10.1.b Wob


Gebouwdeel H | vijfde verdieping

0 1 2 3 4 5 10m
schaal 1:200



Nieuwe toestand

Vijfde verdieping

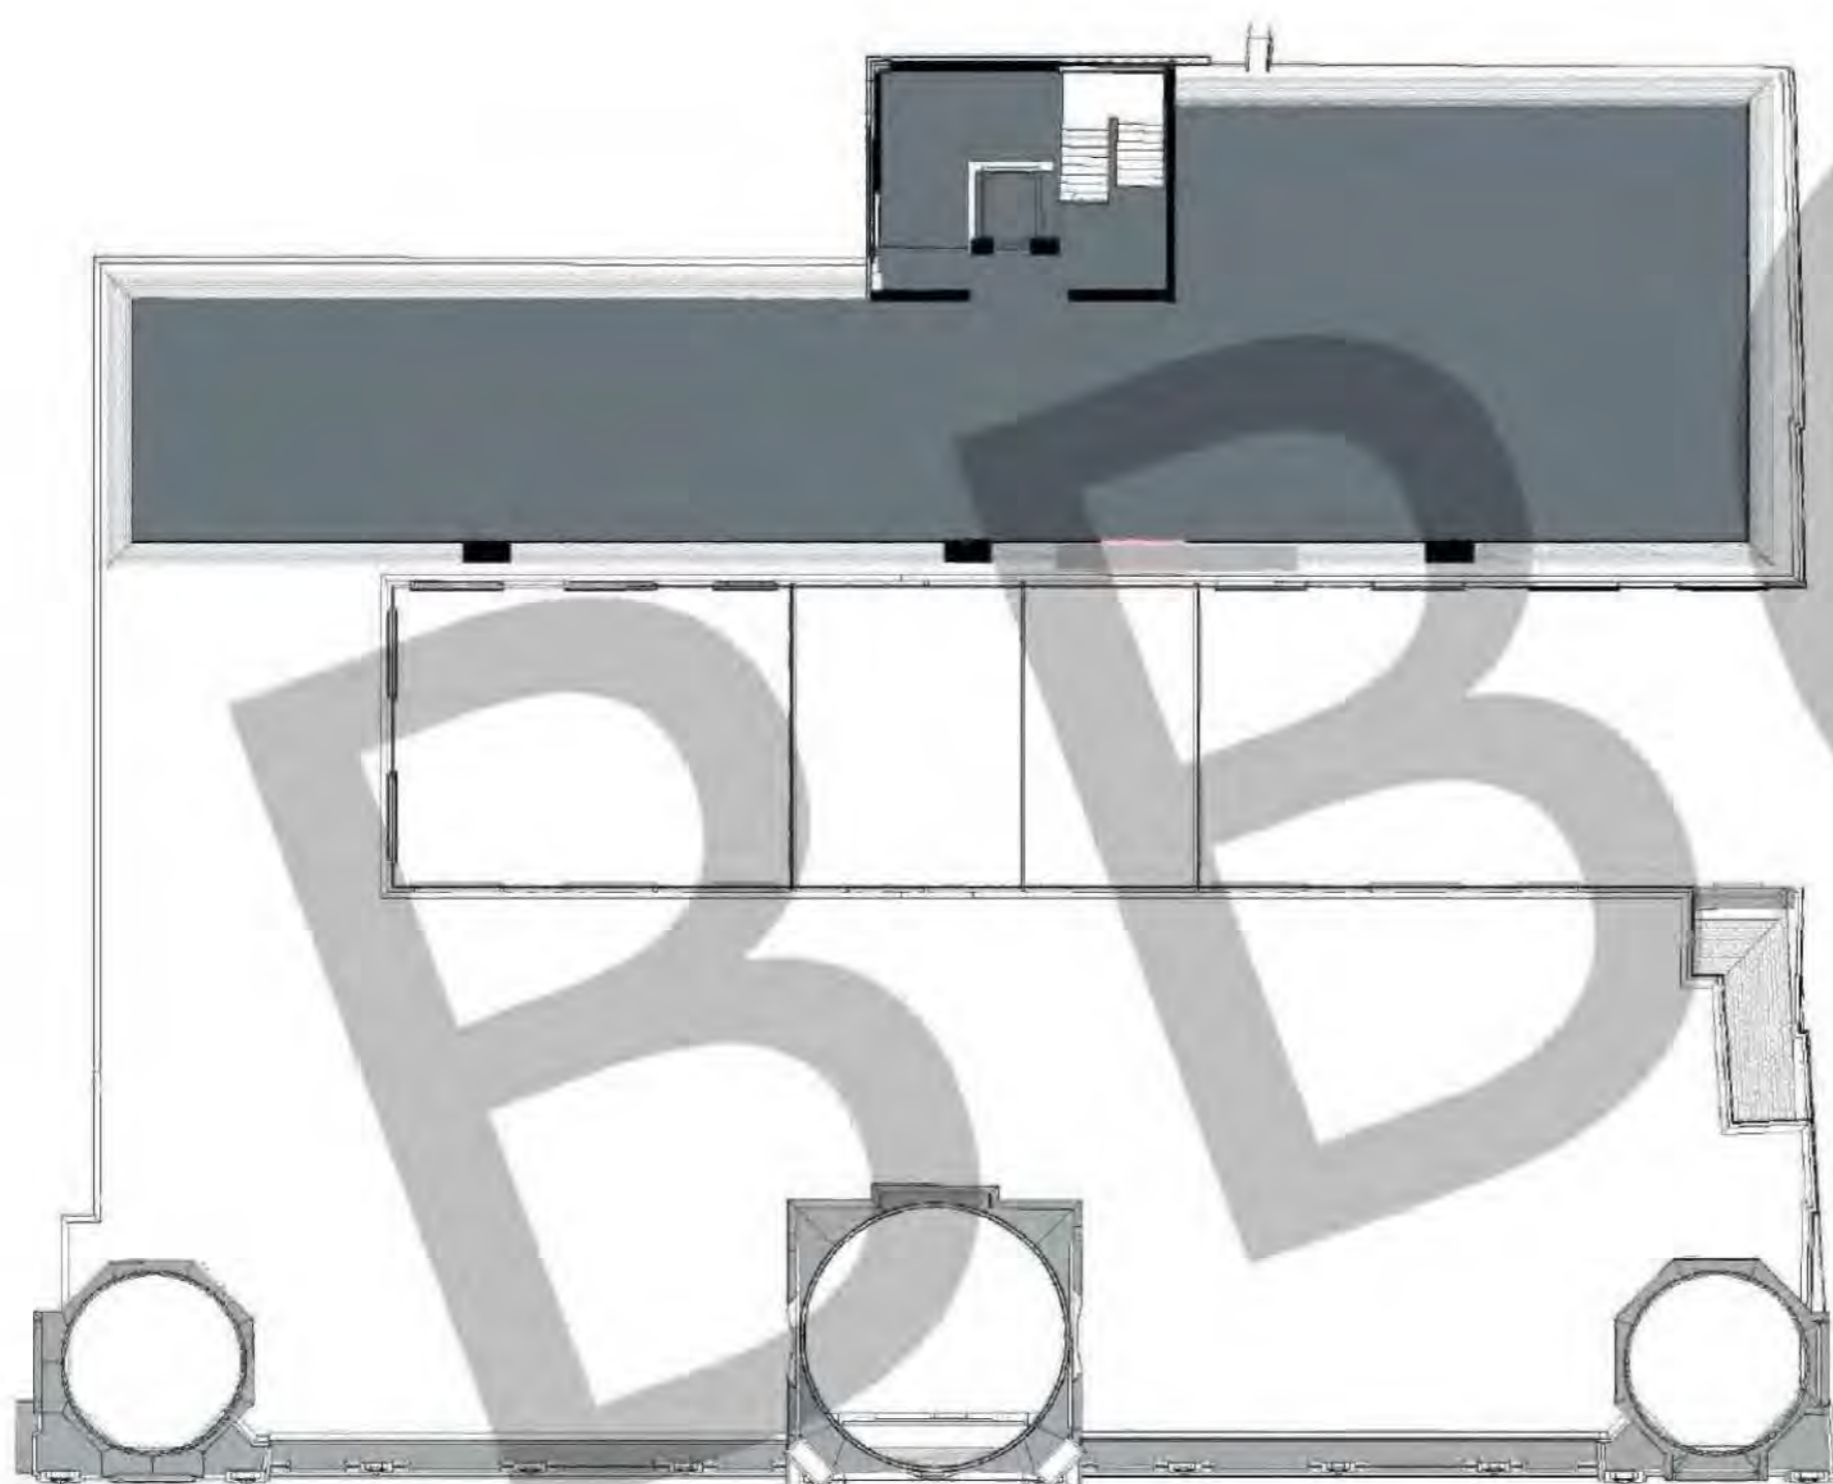

Renvoii

10.1.b Wob

Gebouwdeel H | vijfde verdieping

0 2.5 5 10m
schaal 1:200



Bestaande toestand

Kelder



Renvooi

10.1.b Wob

Gebouwdeel H | kelderverdieping


0 1 2 5 10m
schaal 1:200





Nieuwe toestand

Kelder

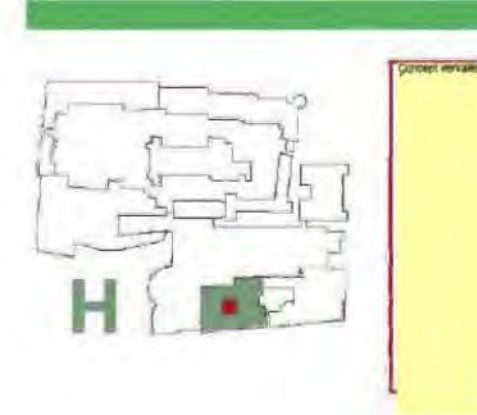

Renvooi

10.1.b Wob

Gebouwdeel H | kelderverdieping

0 1 5 100
schaal 1:200



VOORONTWERP GEBOUWDEELJ

VO | concept | 19 februari 2021



Inhoudsopgave



Concept vervallen

Rendovatieviste

Verbetervoorstellen

J1 - Entree

J2 - Liften

J3 - Voormalige conferentiegewoening

J4 - CIR

J5 - Overzicht ontmoetingsplekken, pantry's en koffiepunten, reproductie, toiletten

J6 - Ontmoetings- en overleg ruimtes, begane grond

J7 - Indeling derde verdieping

Trapverbinding tussen J en H

Handelingenkamer

Tekeningen bestaande en nieuwe situatie

BBBC

Renovatievisie gebouw J



Concept visie



Den Haag

Min: v. Justitie, Hooge Raad

Justitia (Peters) 1883

GEVEL MINISTERIE VAN JUSTITIE MET HOOFDENTREE AAN HET PLEIN 1883

De renovatie van het gehele gebouwensemble van de Tweede Kamer gaat uit van een sobere aanpak, die met name is gericht op de functionele en installatietechnische verbetering van het gebouw en de verduurzaming van de gebouwschil. De visie voor gebouw J is vanuit bij deze generieke aanpak van het Tweede Kamer-complex ontwikkeld en gaat uit van een implementatie van het technisch en functioneel programma van eisen, waarbij kernwaarden zoveel als mogelijk geconserveerd en versterkt worden.

Historische locatie

Het voormalige Departement van Justitie is gerealiseerd in de periode 1876 tot 1883 naar ontwerp van C.H. Peters (1847 – 1932). Het gebouw werd gesitueerd aan het Plein, vlakbij de andere regeringsgebouwen en zou ook de kamer voor de ministerraad herbergen. Om ruimte te maken werden twee voor de geschiedenis van het Plein belangrijke gebouwen gesloopt: het Huygenshuis en het Hotel van Brunswijk, beide zeventiende-eeuws. Delen van de rijk beschilderde plafonds uit deze zeventiende-eeuwse bebouwing werden herplaatst in het interieur van het nieuwe Departement. De functionele samenhang met de regeringsgebouwen en de stedenbouwkundige importantie van de nieuwbouw aan het Plein en de daartoe verbreding van de Lange Poten, zijn bepalend voor de historische waarde van gebouw J.


Nationale bouwstijl

Architect Peters werd in 1876 benoemd tot Rijksbouwkundige voor de Gebouwen van Financiën, op voorspraak van Victor De Stuers en Pierre Cuypers, welke zijn leermeester was. Het was Peters eerste belangrijke gebouw en meteen ook zijn magnum opus. De invloed van zijn leermeester laat zich herkennen aan de rijke bouwstijl, geïnspireerd op de zestiende-eeuwse Hollandse Renaissance. Een stijl die Cuypers tot de nieuwe nationale bouwstijl wilde verheffen. De rijkdom in architectuur komt in het latere werk van Peters niet meer voor. Ook in die zin is de waarde van gebouw J hoog als unicum en hoogtepunt in het oeuvre van de architect.

Renovatievisie gebouw J



STILKAMERS 1889, BEELDBANK GEMEENTEARCHIEF DEN HAAG

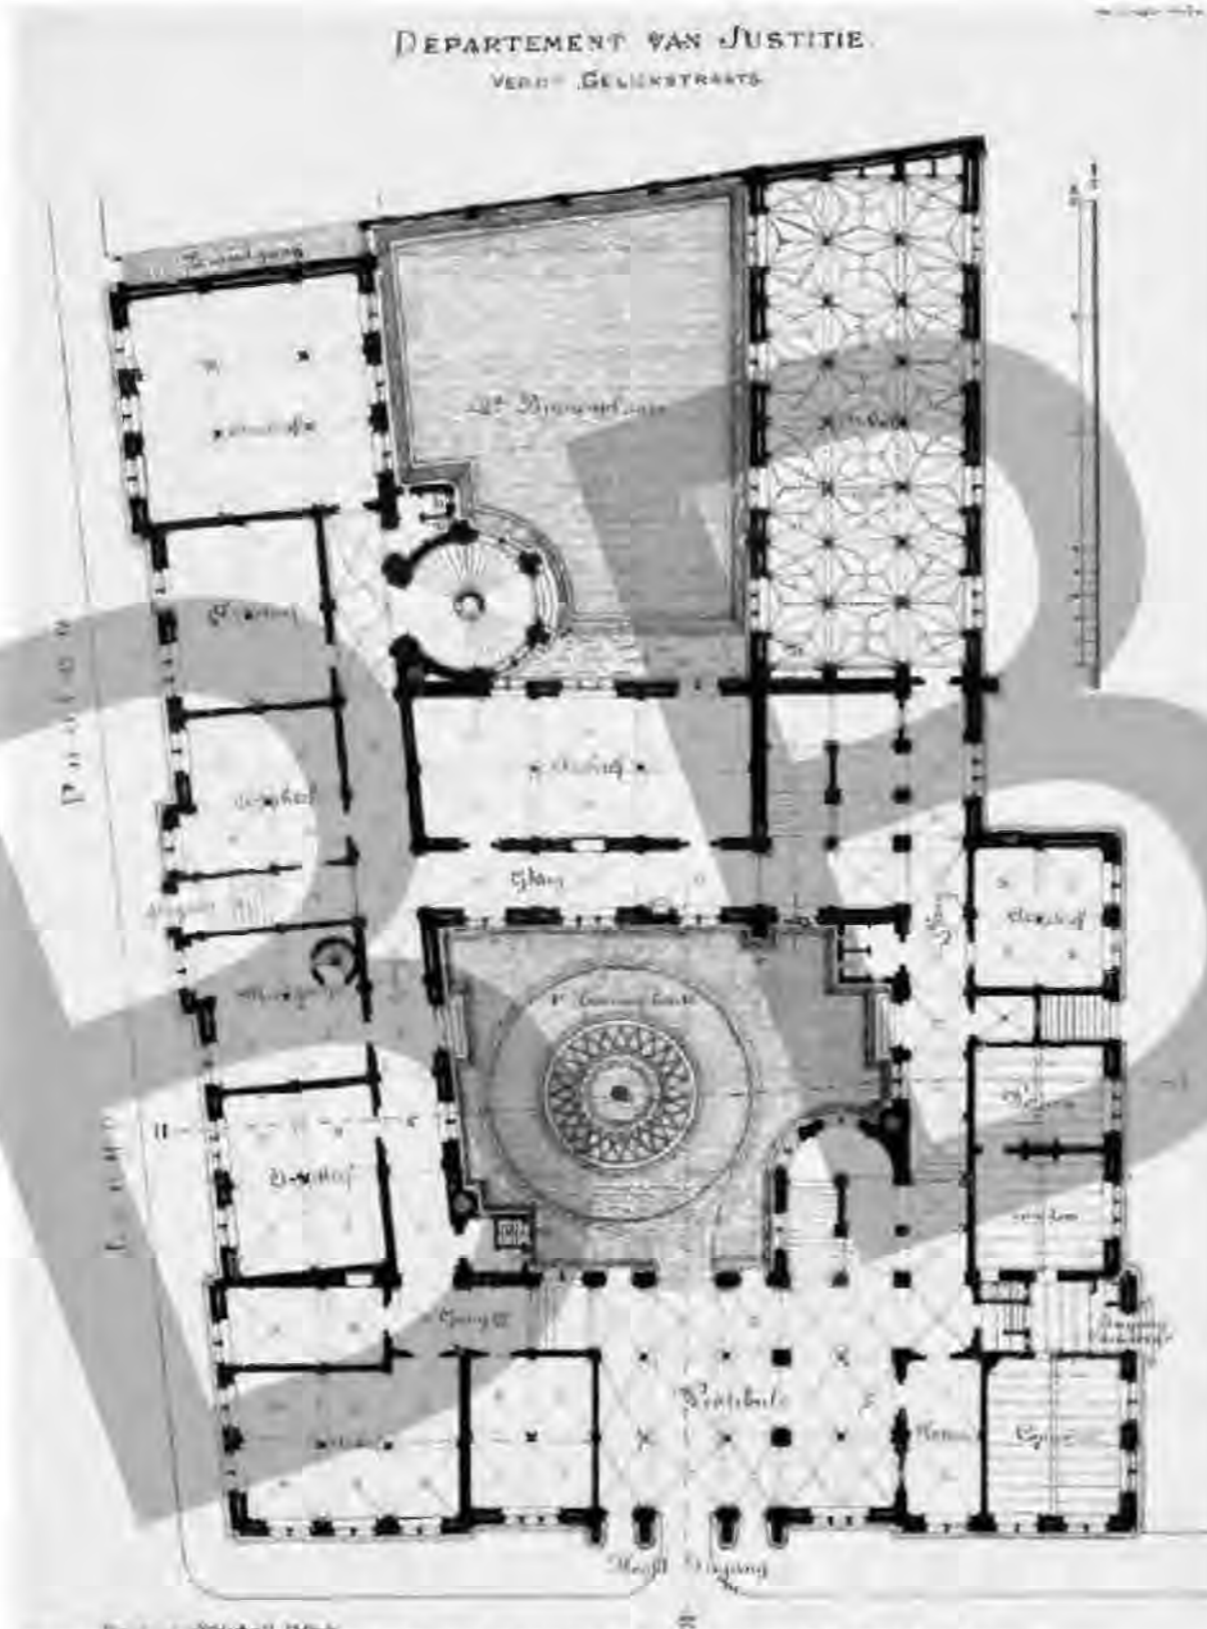

ONTWERP PETERS. PLATTEGROND BEGANE GROND, UIT BOUWKUNDIG TIJDSCHRIFT 1883

Gesamtkunstwerk

De gevels zijn opgetrokken in baksteen, afgewisseld met natuurstenen dorpels, gevelijsten en beeldhouwwerk. De symboliek staat in het teken van de functie van het gebouw als Departement van Justitie en is verbeeld in geschilderde decoraties en rijk beeldhouwwerk. Het interieur met rijke stilkamers en een bijzondere bibliotheek (nu Handelingenkamer) en het exterieur zijn in samenhang ontworpen. Een architectuurondersteunende beschijdering met een rijk kleurenpallet ligt nog verborgen onder een nieuwe monochrome afwerking van wanden en gewelven. Gebouw J is een zogehaamd Gesamtkunstwerk, waarin het handschrift van de architect zichtbaar is in architectuur, detaillering, interieurafwerving en inrichting. Dit ensemble is vrijwel gaaf bewaard gebleven, hetgeen uitzonderlijk is voor deze categorie gebouwen en dus medebepalend voor de hoge monumentwaarde.


Hoge monumentwaarde

Het is dan ook niet verwonderlijk dat vanuit het cultuurhistorisch onderzoek door de Fabryc, aangevuld met onderzoek naar specifieke locaties door Bureau Vlaardingebroek, een hoge monumentwaarde is toegekend aan het gehele gebouw. Kernwaarden worden ontleend aan de algemene historische waarden, gerelateerd aan maatschappelijke ontwikkeling in de bouwtijd; aan ensemblewaarden (de samenhang) en genoemde stedenbouwkundige waarden; aan architectuurhistorische waarden; aan bouwhistorische waarden; aan waarden vanuit de gebruikshistorie. Voor een nadere toelichting wordt verwezen naar beide, genoemde onderzoeksrapportages. Op de volgende pagina's zijn de waardenkaarten opgenomen van bureau Vlaardingebroek, waarin met kleur is aangegeven welke onderdelen een hoge monumentwaarde hebben (blauw), welke een positieve waarde hebben (groen) en welke onderdelen van het gebouw een indifferente waarden hebben (geel).

Conserverend uitgangspunt

In alle besluitvorming is naast de wens van de gebruiker, behoud van de hoge monumentwaarde van gebouw J medebepalend geweest voor besluitvorming omtrent functionele verbetering van ruimtes en inbreng van nieuwe techniek. Zo is bij de integratie van nieuwe functies gekeken naar: Waar is het gebouw veranderd en heeft het aan ruimtelijke kwaliteit ingeboet? Hoe kunnen we ruimtes functioneel verbeteren en tegelijkertijd mutilaties uit het verleden ongedaan maken?

Renovatievisie gebouw J

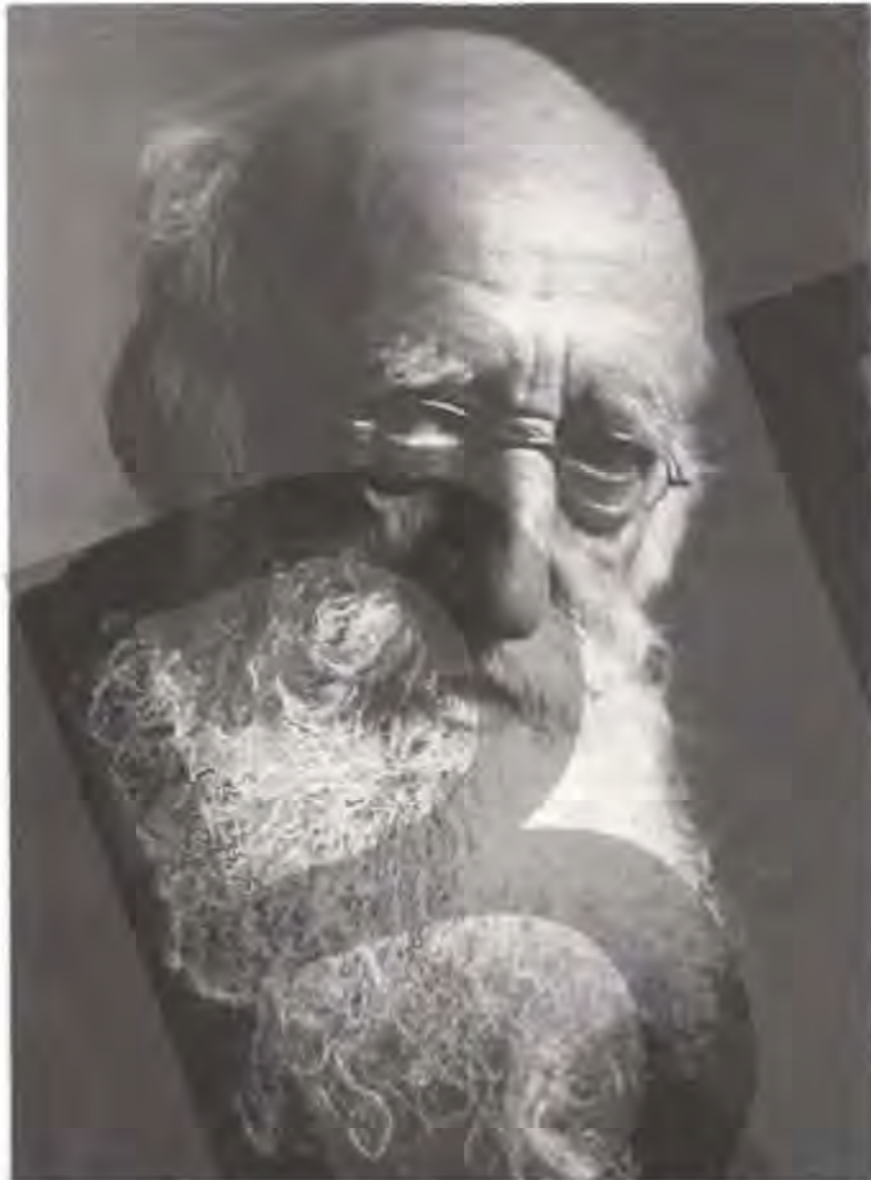

PORTRET VAN CORNELIS HENDRIK PETERS (1837-1932).
 HIERONDER ZIJN STAAT VAN DIENST:
 RIJKSBOUWKUNDIGE BIJ HET MINISTERIE VAN FINANCIËN 1876 - 1877.
 RIJKSBOUWKUNDIGE VOOR DE POSTERIJEN EN TELEGRAFIE 1877 - 1878.
 RIJKSBOUWKUNDIGE VOOR DE LANDSGEBOUWEN 1878 - 1884.
 RIJKSBOUWMEESTER VOOR DE LANDSGEBOUWEN IN HET EERSTE DISTRICT 1884 - 1916.
 FOTO AFKOMSTIG UIT DE PUBLICATIE DE RIJKSBOUWMEESTERS.
 CORJAN VAN DER REET EN GUIDO STEENMEIJER, 1995

