



TWEDE KAMER DER STATEN-GENERAAL

RENOVATIEVOORSTELLEN PI DE BRUIJN, DE ARCHITEKTEN CIE.

26 maart 2019

Cie.

Sober en doelmatig

motto voor de gehele renovatie

Veiligheid

“het complex is veilig voor zowel Kamerbewoners, gasten van de Tweede Kamer en publiek, als voor beheer- en onderhoudspartijen”

Behoud van bestaande architectuur


“een nieuw architectonisch handschrift is niet gewenst”


Aanpassingen alleen voor functionele verbeteringen

“ingrepen in het gebouw zijn functioneel, doelmatig en slim”

Duurzaamheid


“de Tweede Kamer heeft een voorbeeldfunctie als het gaat om duurzaamheid in de meest brede zin van het woord”

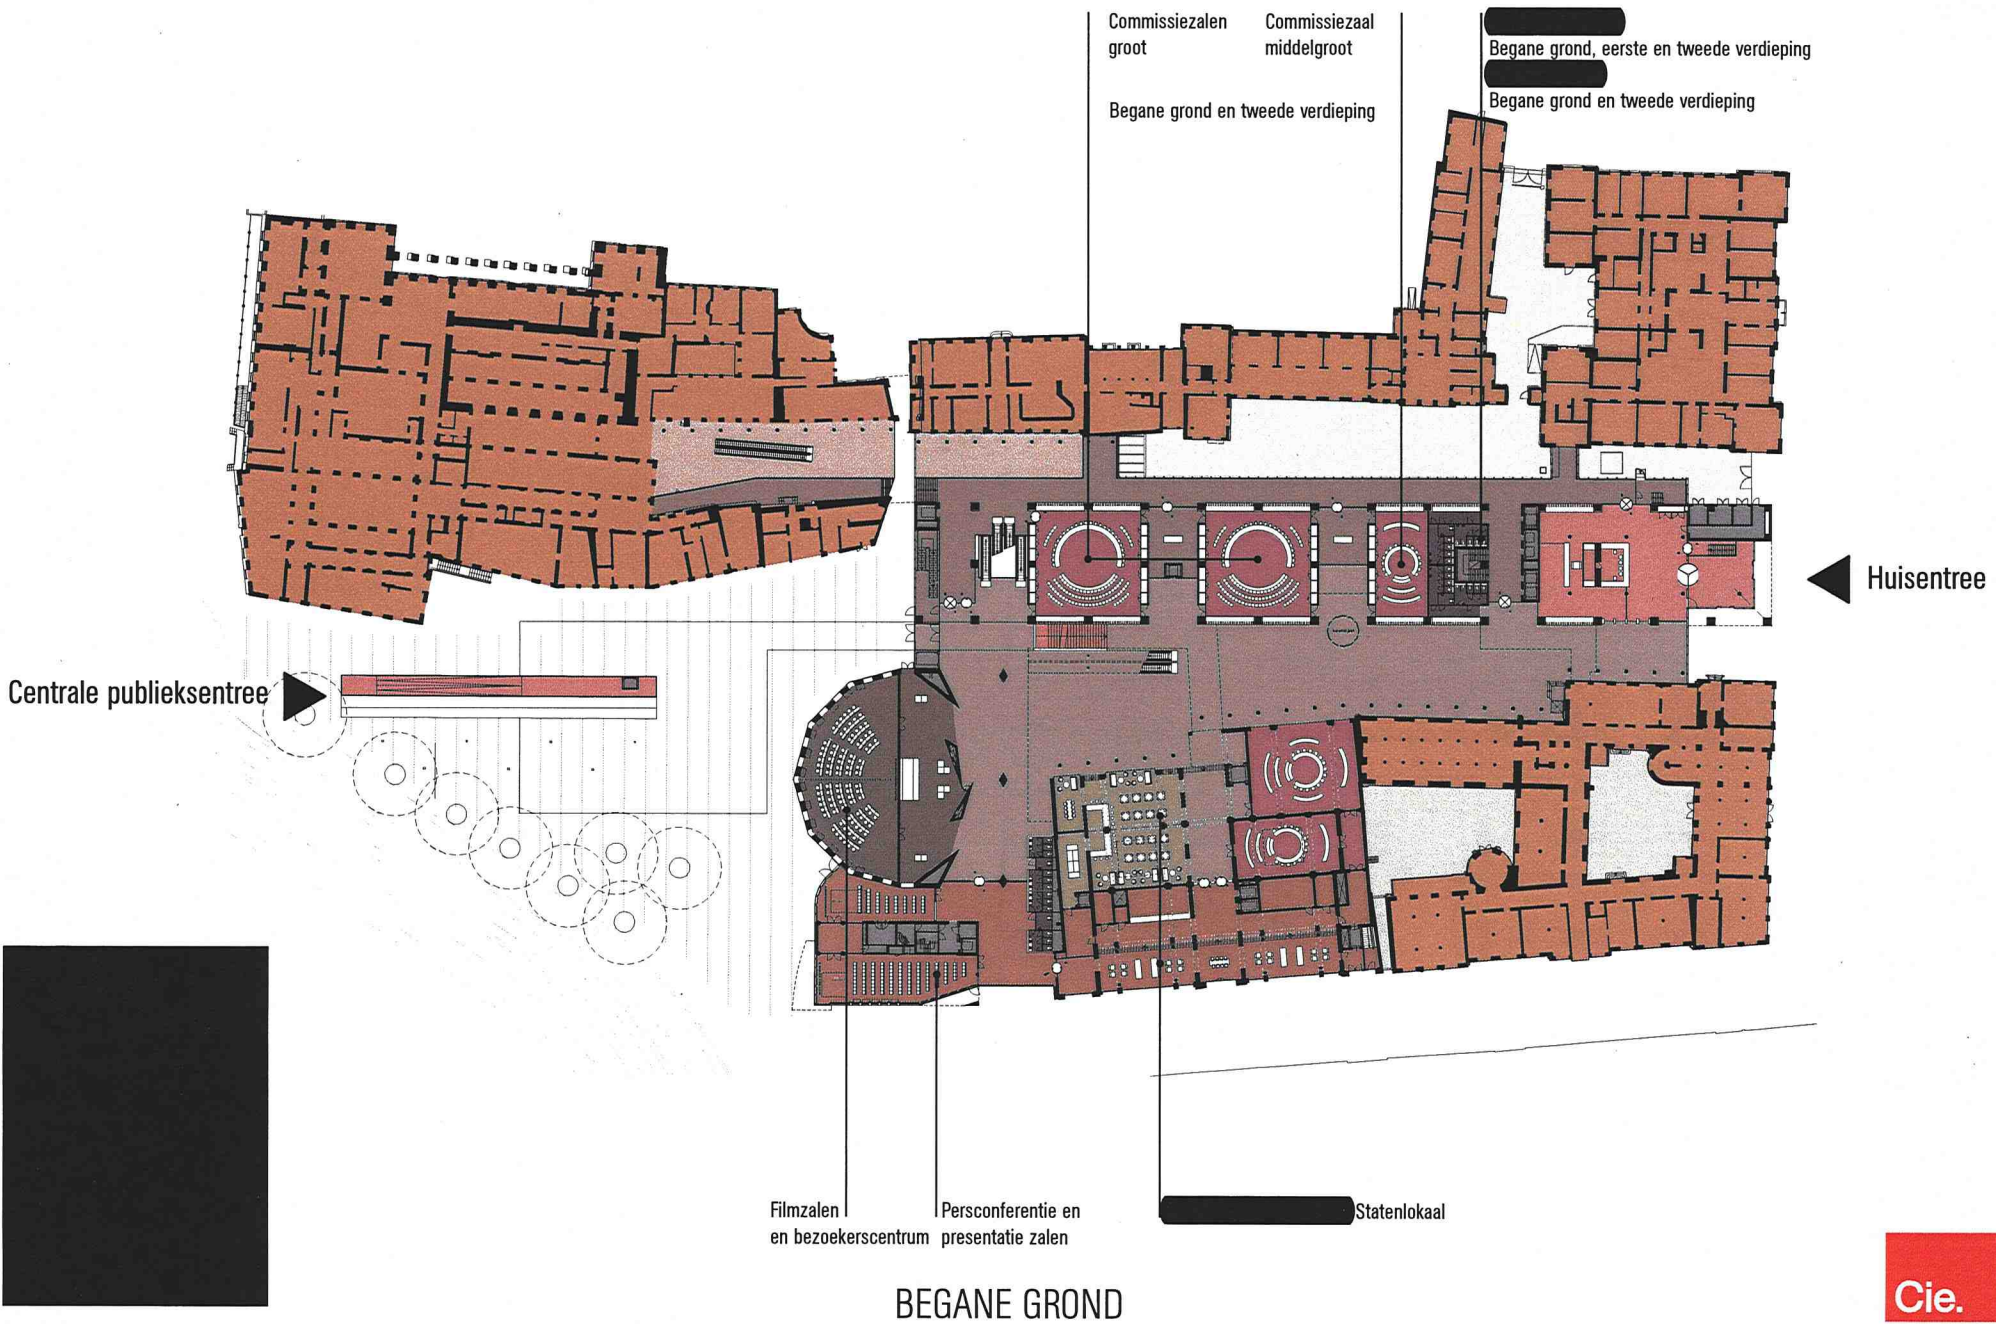

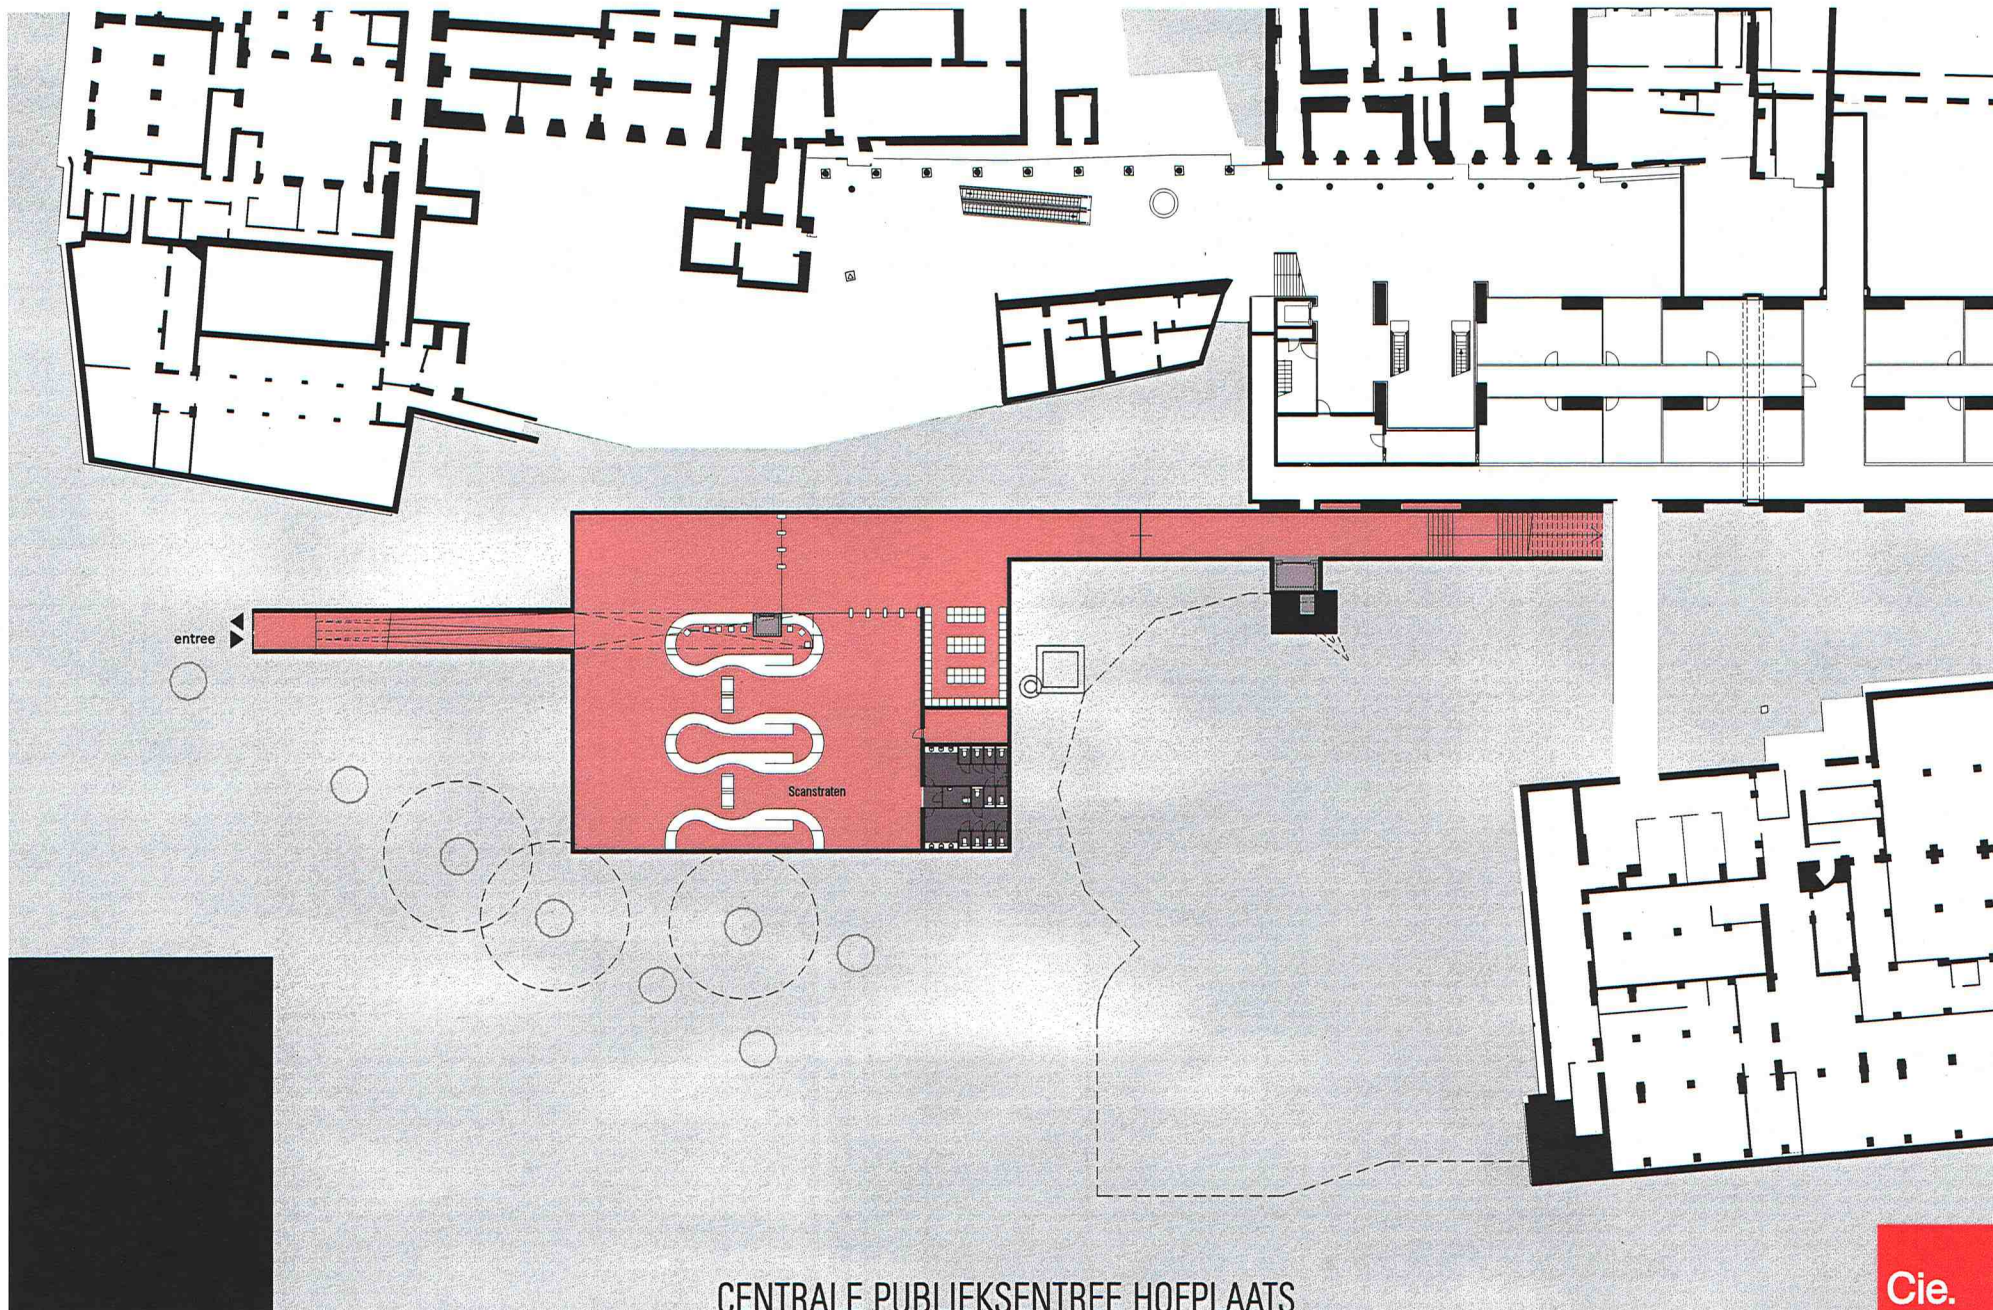

CENTRALE PUBLIEKSENTREE HOFPLAATS




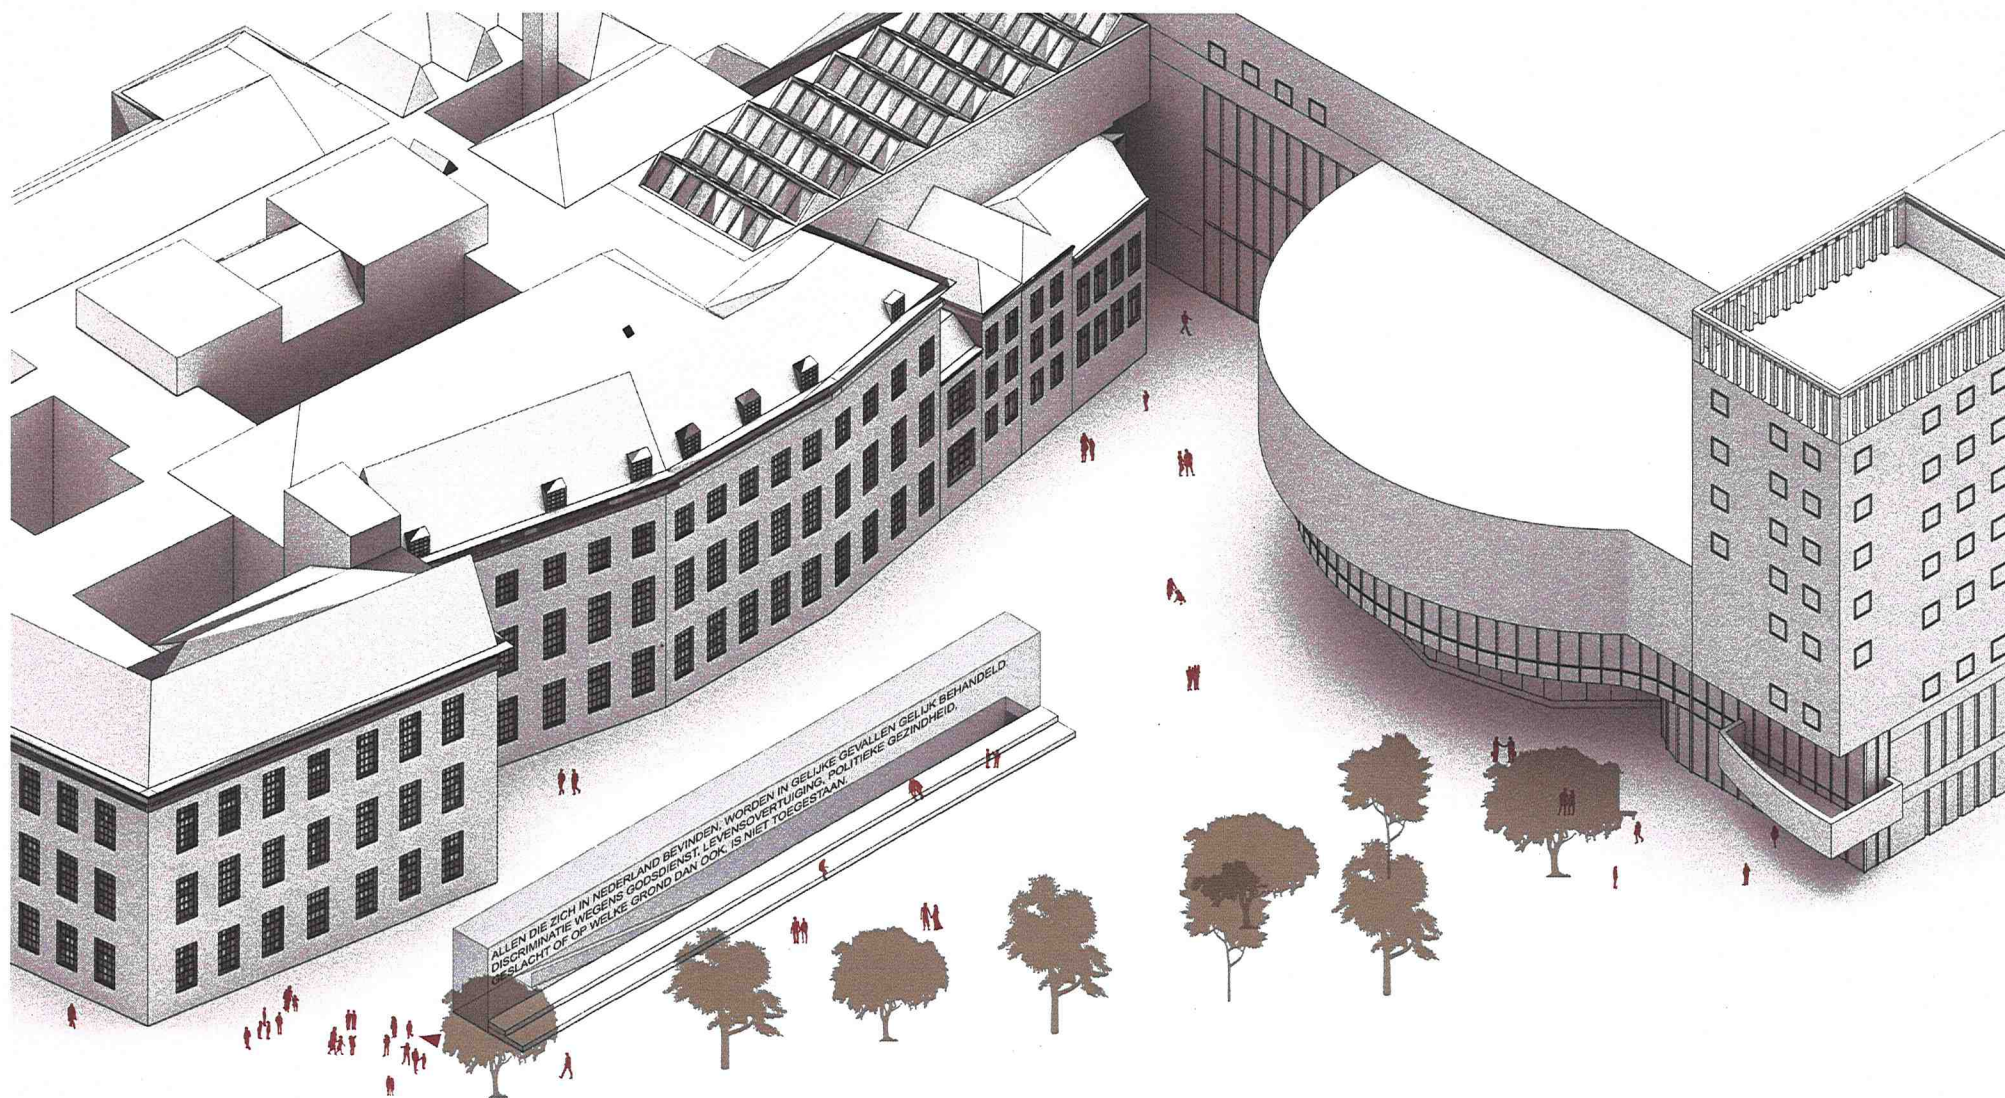

Hofplaats als vestibule van het Kamergebouw.
Entree-icoon als glazen volume met Artikel 1 van de Grondwet, zichtbaar vanaf het Spui.

CENTRALE PUBLIEKSENTREE HOFPLAATS



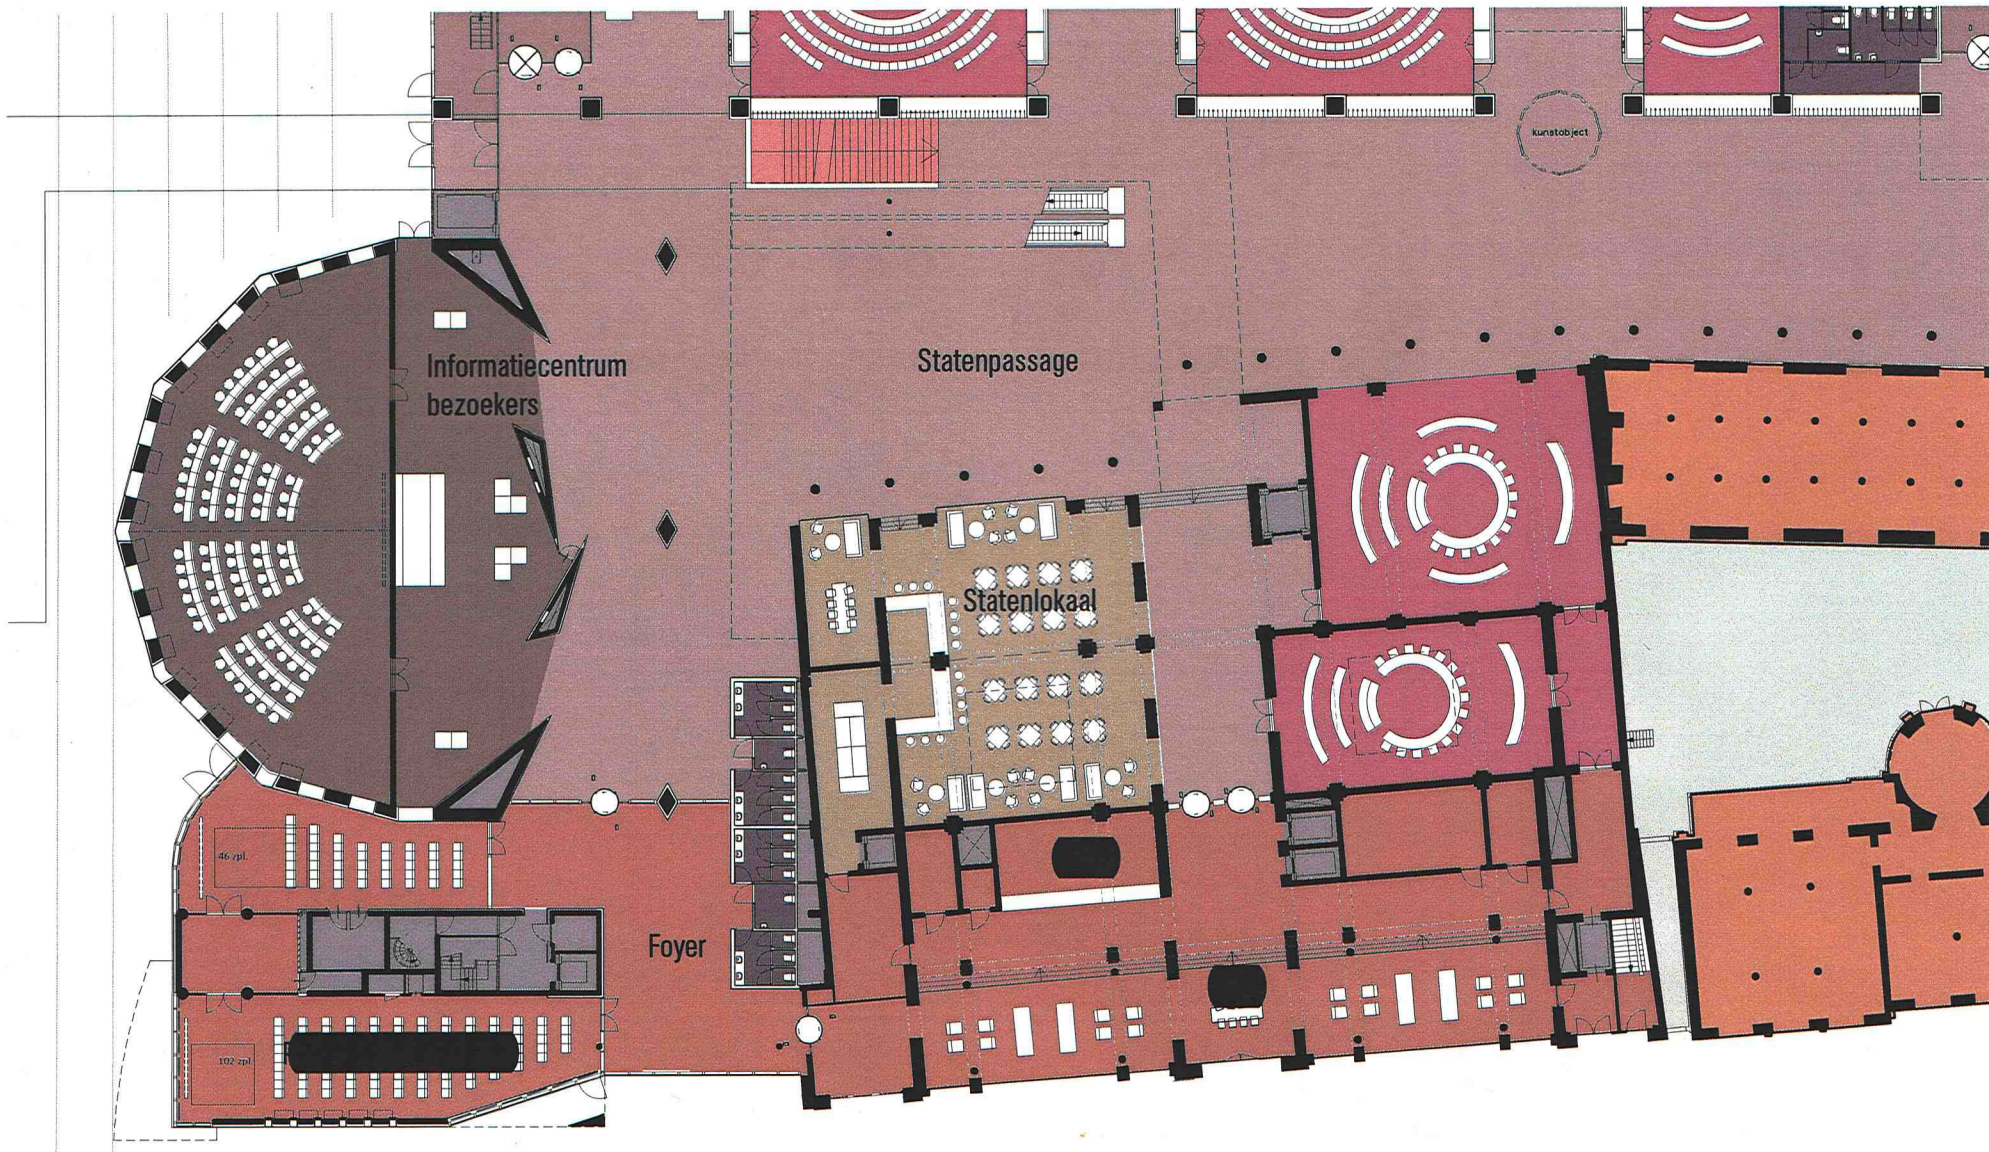


STATENLOKAAL EN PRESENTATIERUIMTES



AANZICHT STATENLOKAAL VANUIT STATENPASSAGE



HUISENTREE KAMERBEWONERS

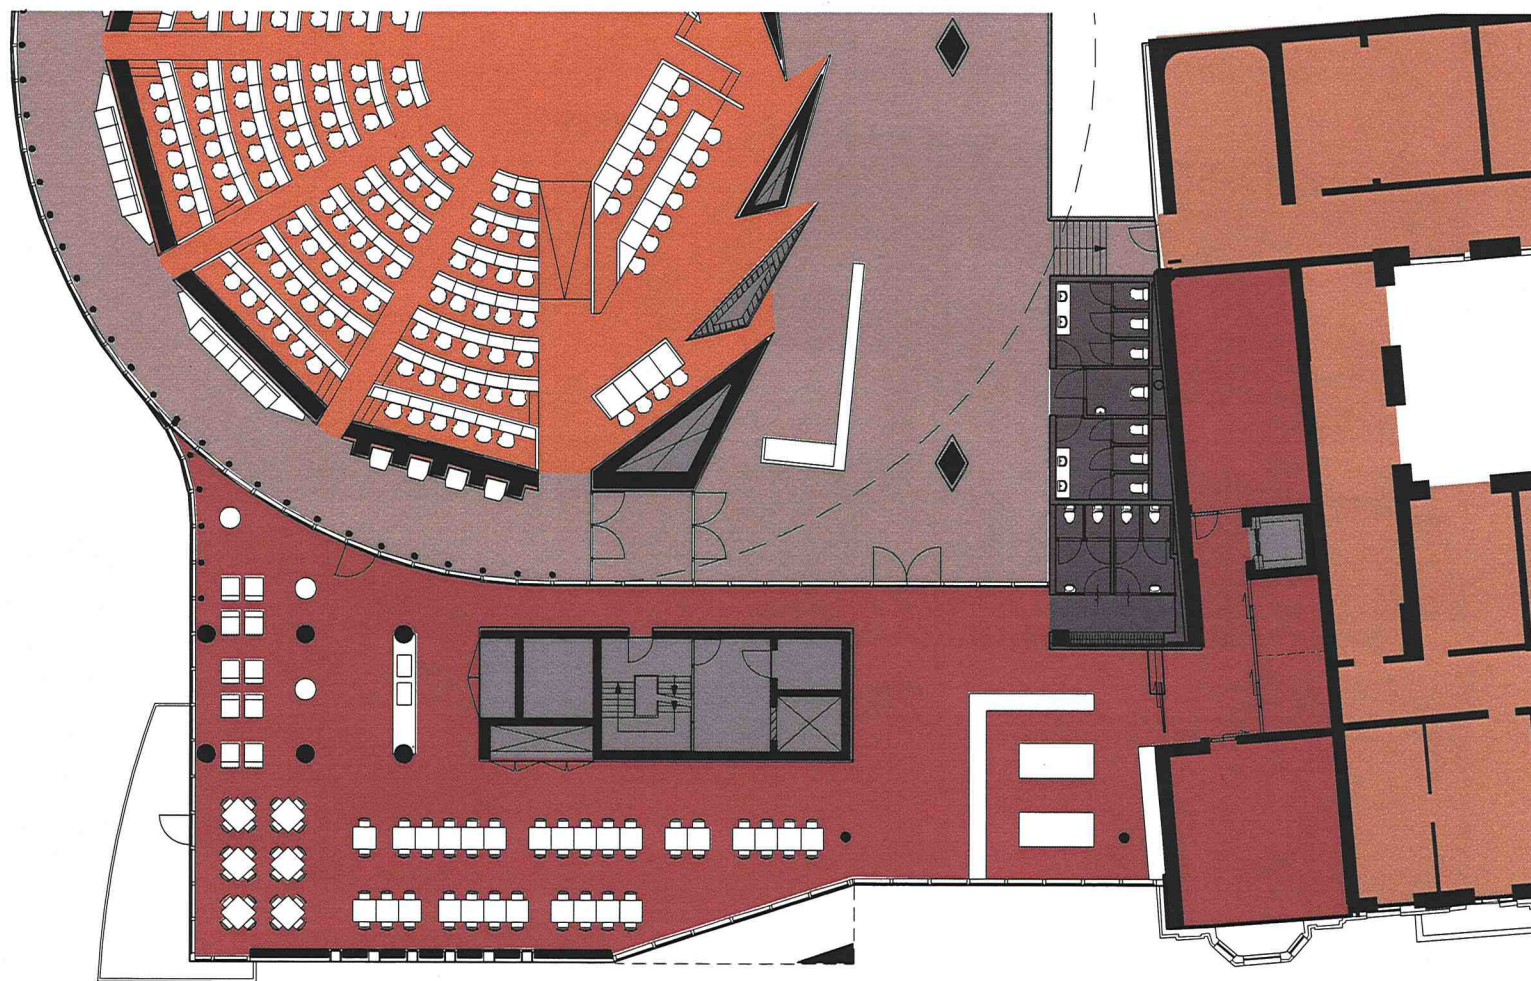


LEDENRESTAURANT

Algemeen:

Respectvolle renovatie monumenten met:

- Verwerking van huisvestingsconcept in overleg met de Tweede Kamer;
- Inpassing facilitaire voorzieningen;
- Integratie van nieuwe techniek.

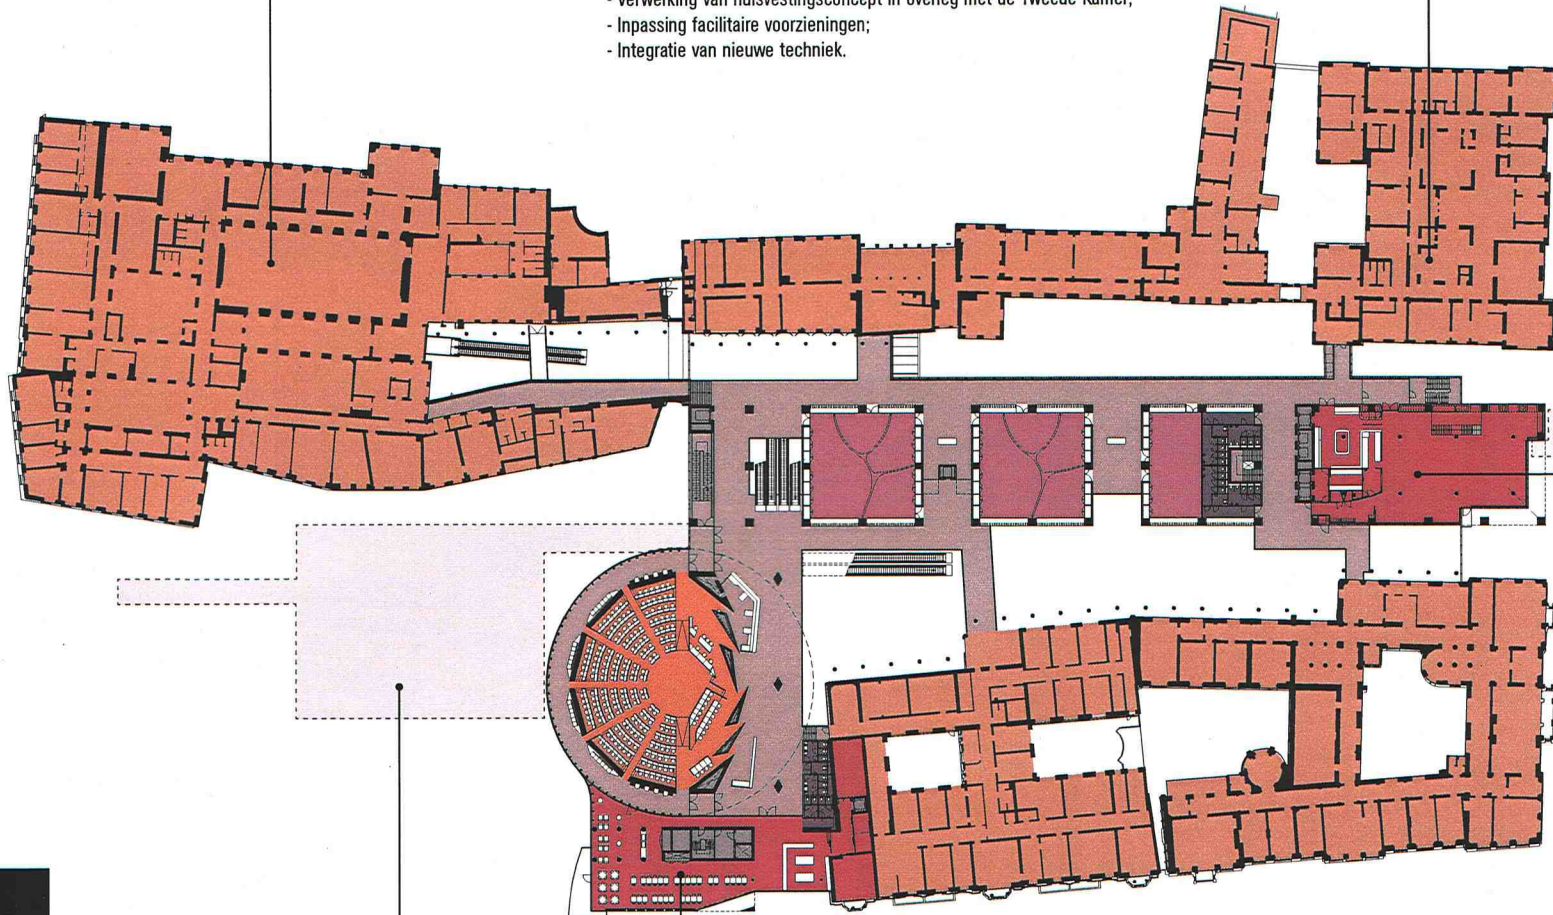


Ondergronds: Bezoekers
entree Hofplaats

Ledenrestaurant


Ondergronds: Plein
parkeergarage
en expeditie

EERSTE VERDIEPING

Cie.

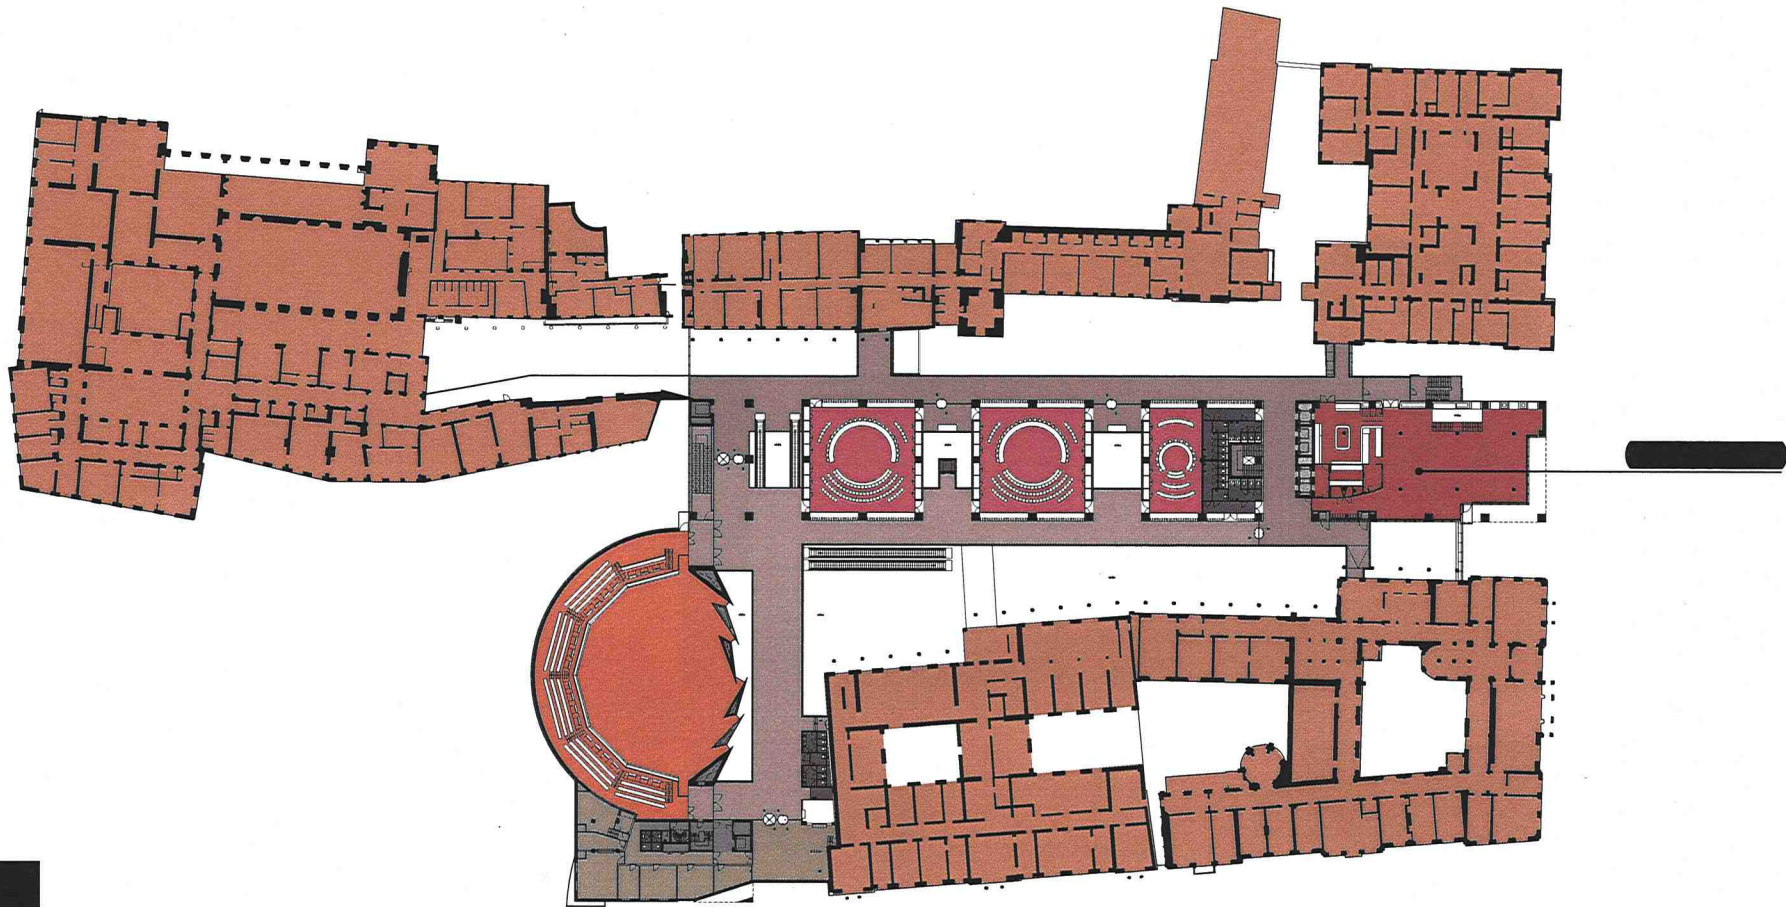

TWEEDE VERDIEPING

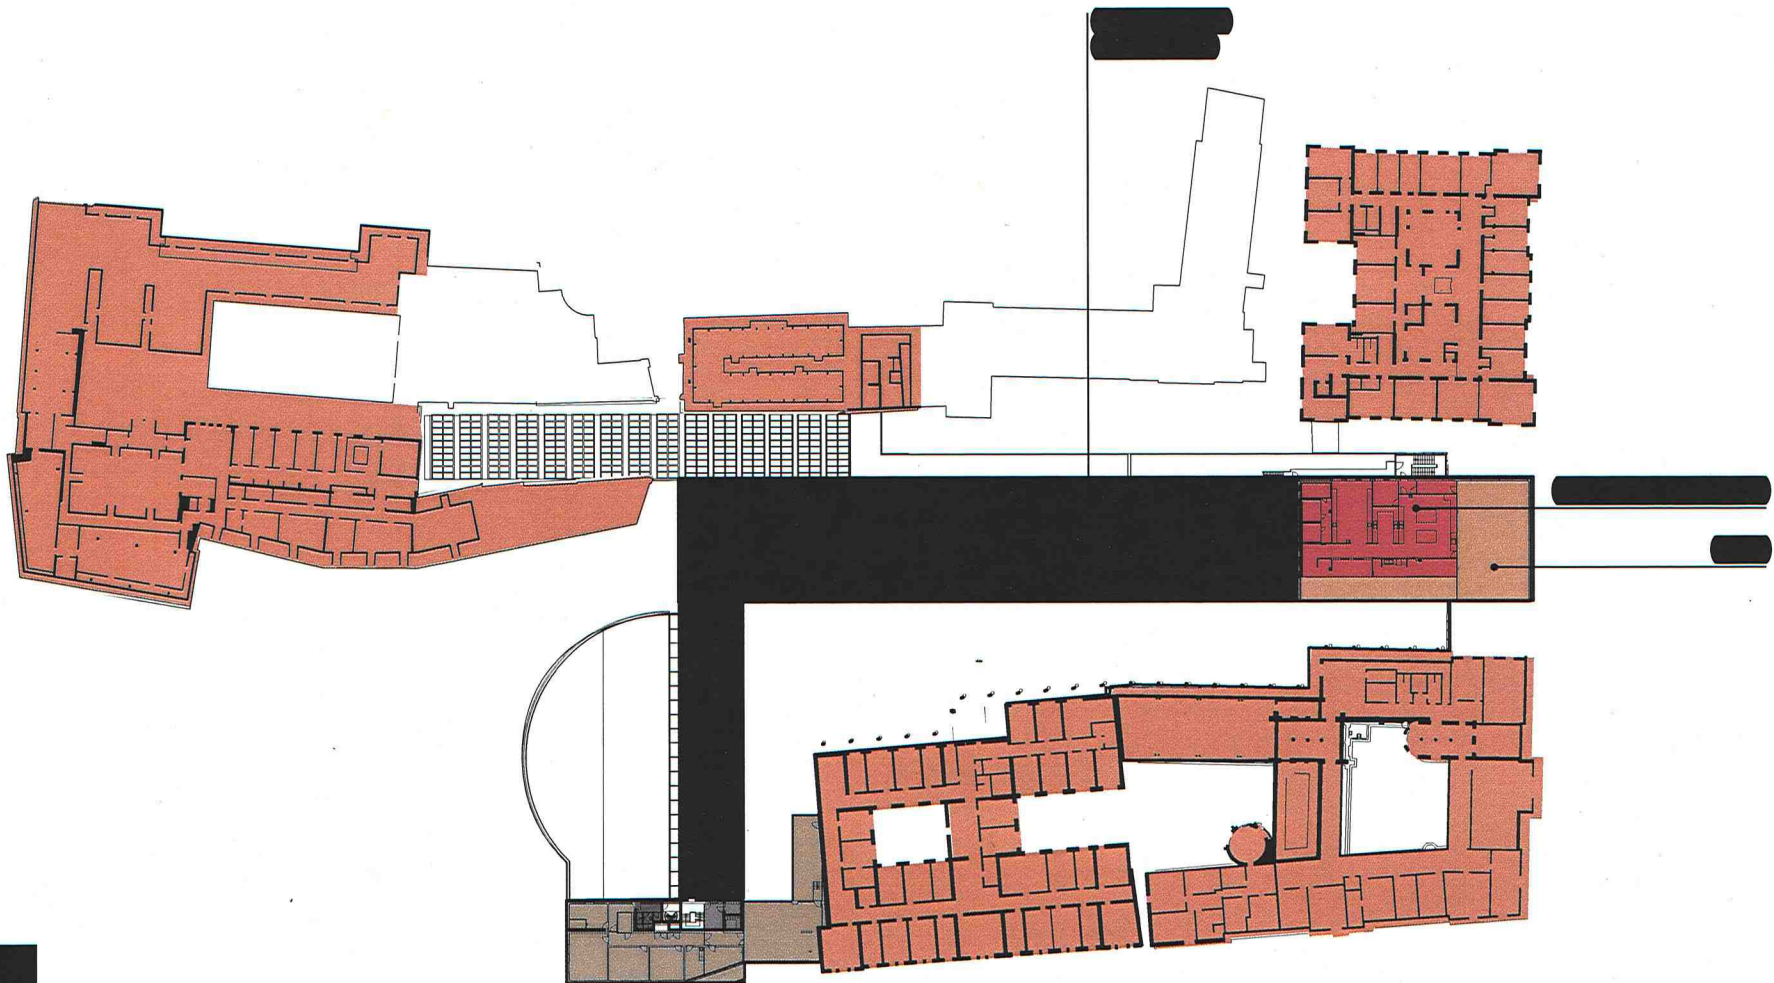

DERDE VERDIEPING



de Architecten Cie. b.v.

Klaprozenweg 75 A
1033 NN Amsterdam

Postbus 576 | P.O.Box 576
NL - 1000 AN Amsterdam
The Netherlands

T +31 20 5309300
F +31 20 5309399

arch@cie.nl
www.cie.nl

