


RENOVATIE BINNENHOF

VOORLOPIG ONTWERP AFRONDING

06/06/2019


RAPPANGE & PARTNERS ARCHITECTEN

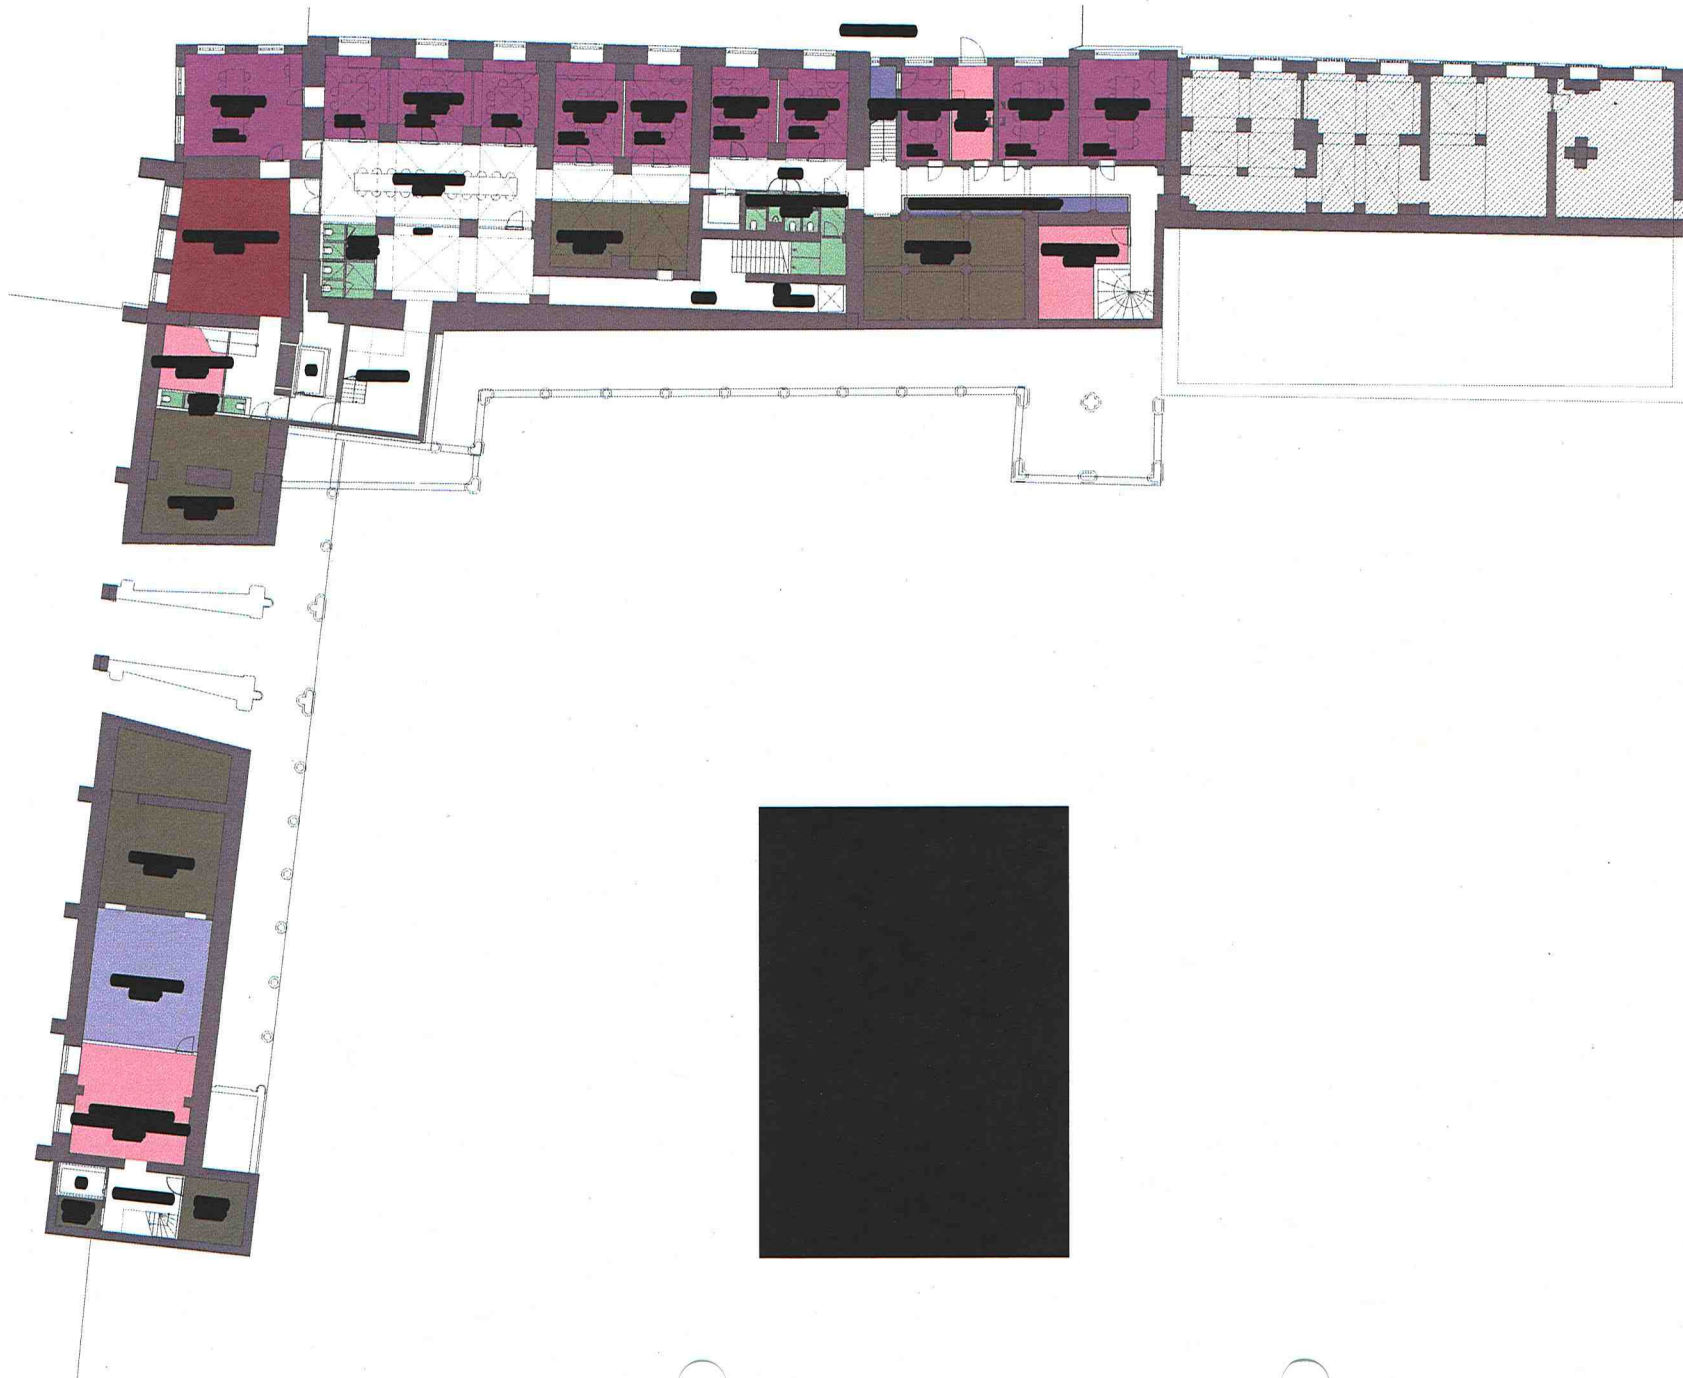

Voorlopig Ontwerp
Souterrain
1:200 / A2 formaat



Voorlopig Ontwerp
Begane grond
1:200 / A2 formaat

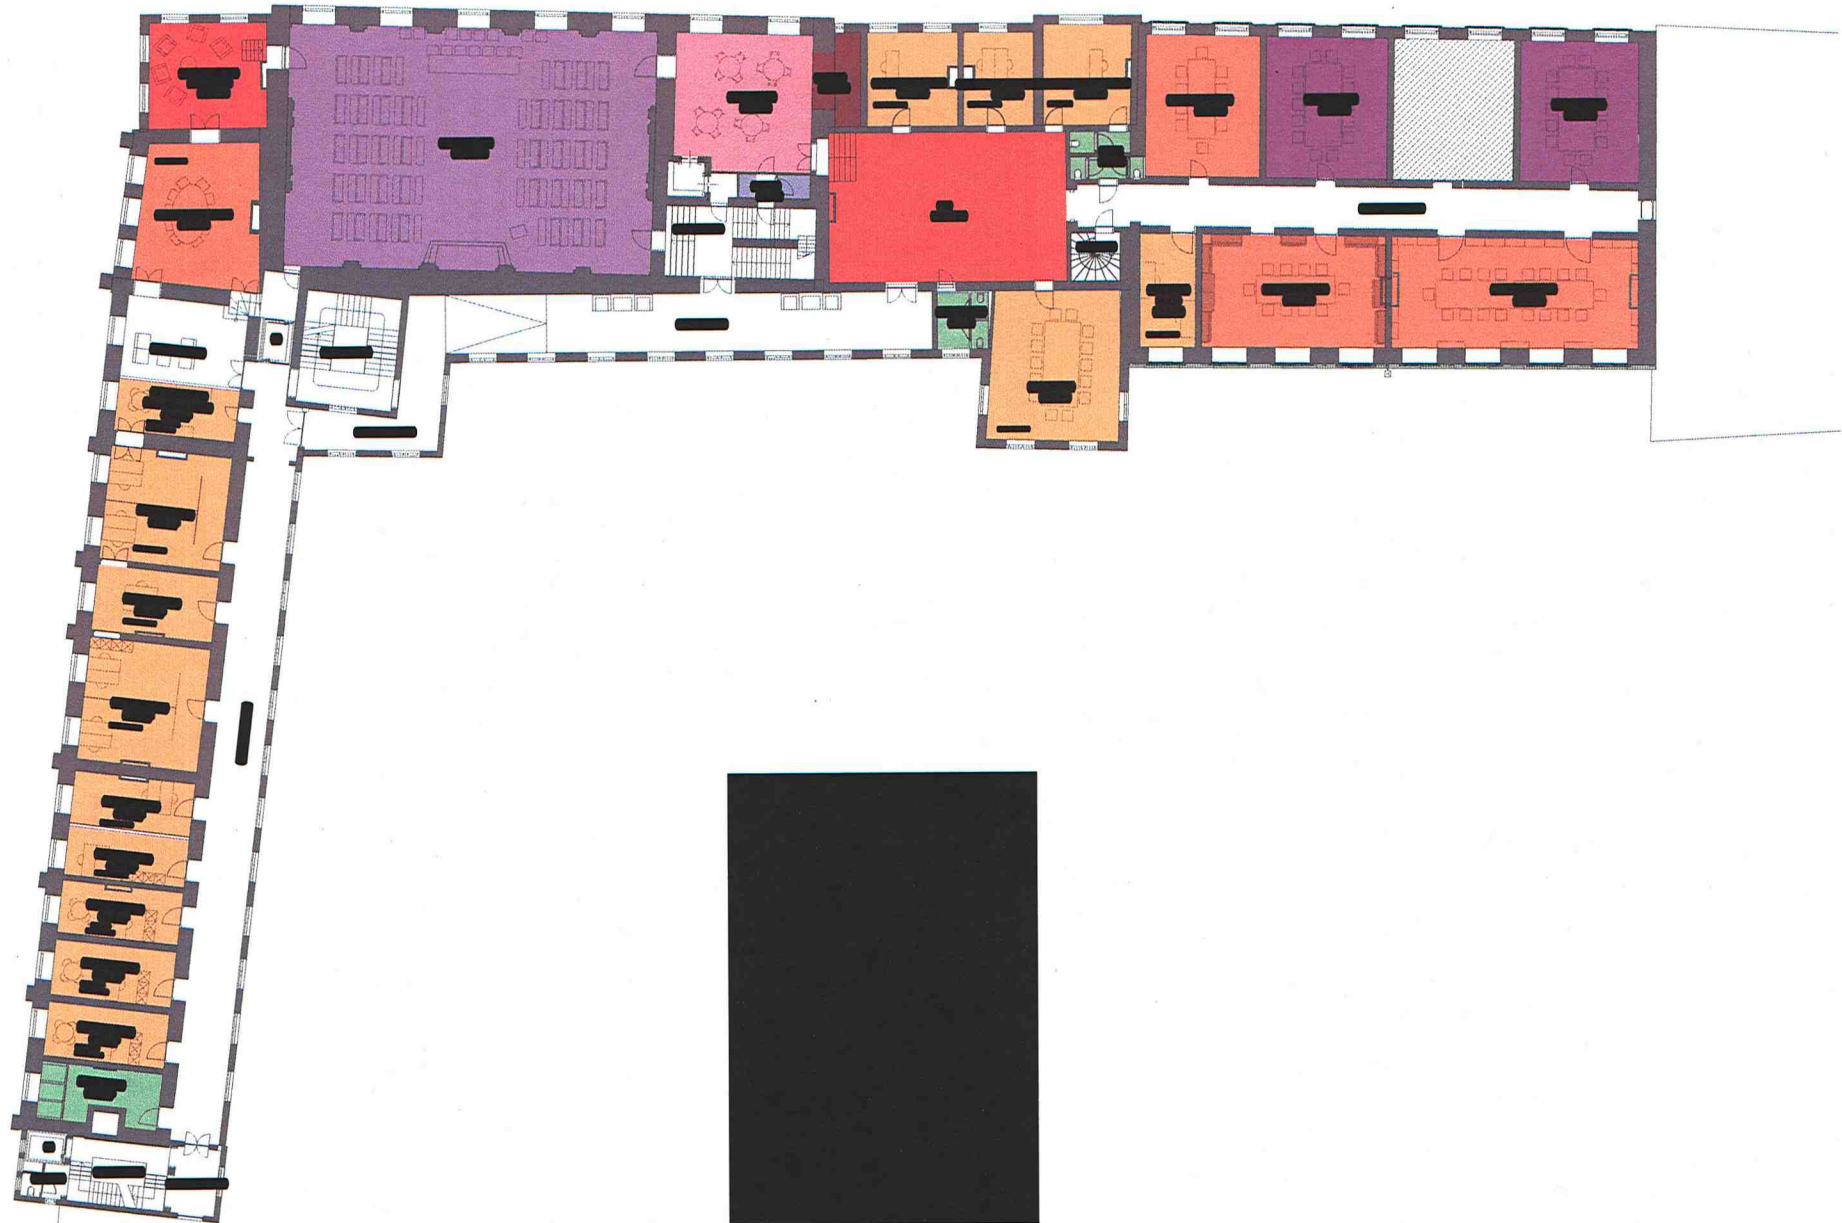


Voorlopig Ontwerp
1e verdieping
1:200 / A2 formaat




Voorlopig Ontwerp
2e verdieping
1:200 / A2 formaat

06/06/2019
KAPPAEGE & PARTNERS ARCHITECTEN

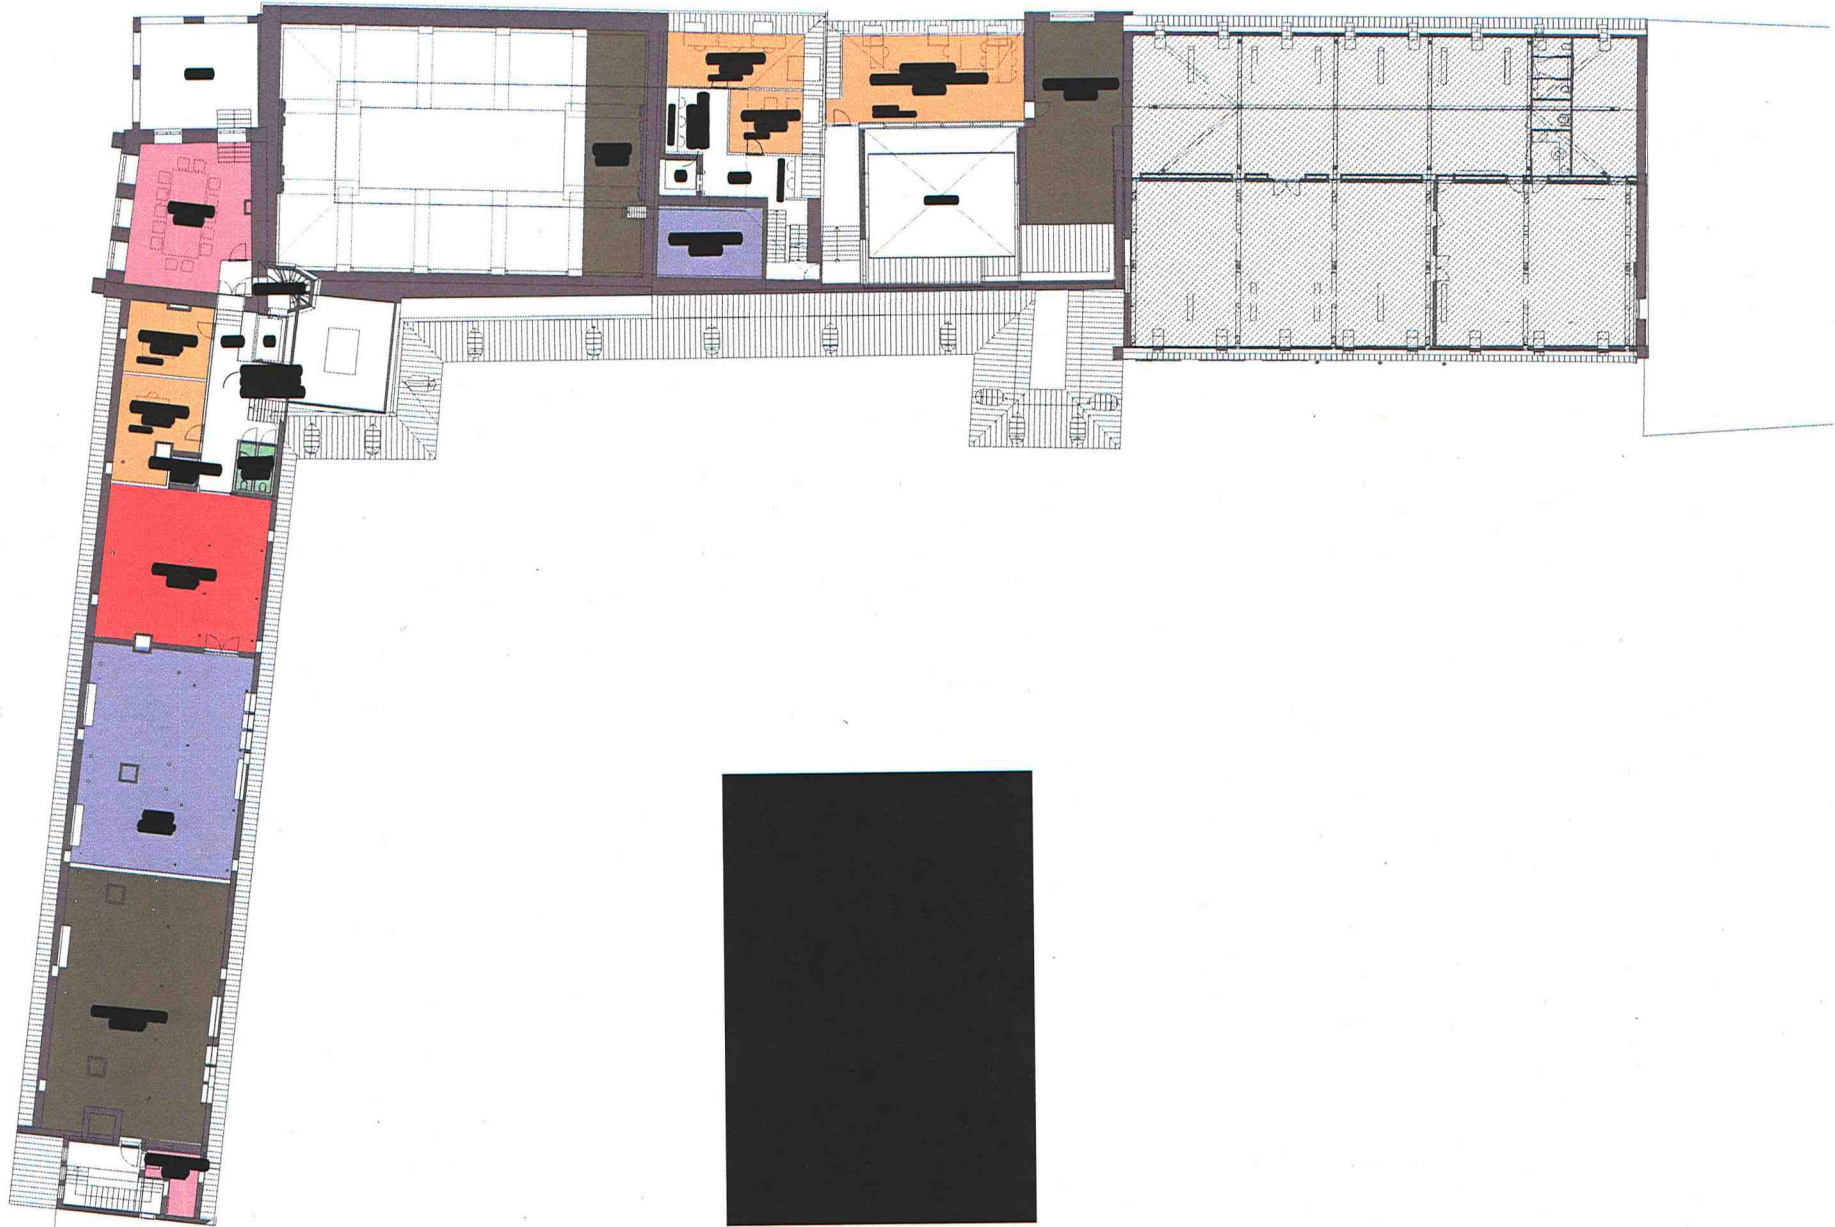

Voorlopig Ontwerp
3e verdieping
1:200 / A2 formaat

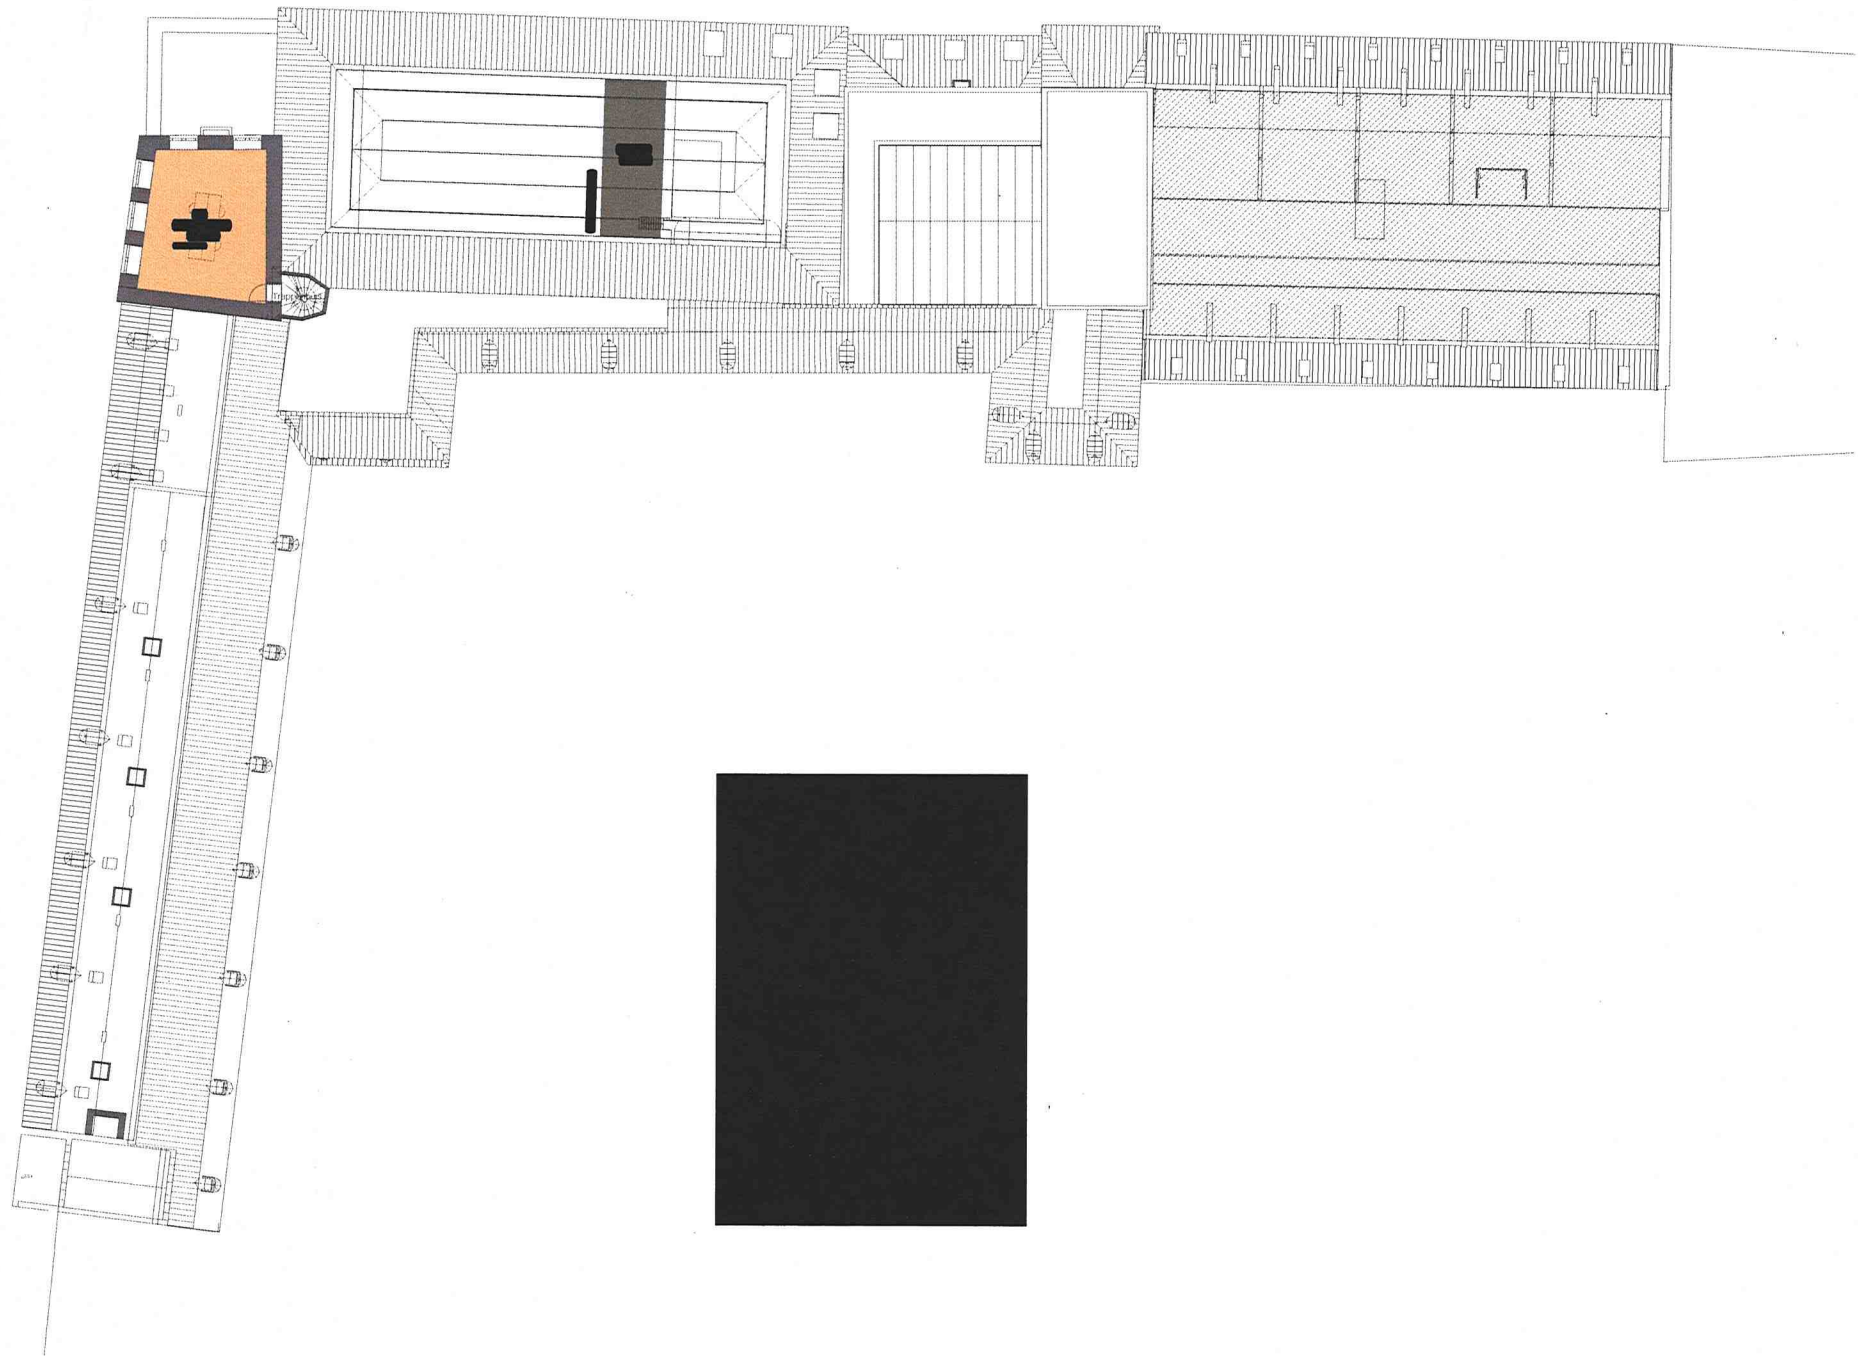

Voorlopig Ontwerp
4e verdieping
1:200 / A2 formaat

