

A

Concept versie

BBC

KLIMAAT EN COMFORT

Comfort en Klimaat

Klimaatconcepten huidige toestand




BEGANE GROND



TWEDE VERDIEPING



EERSTE VERDIEPING

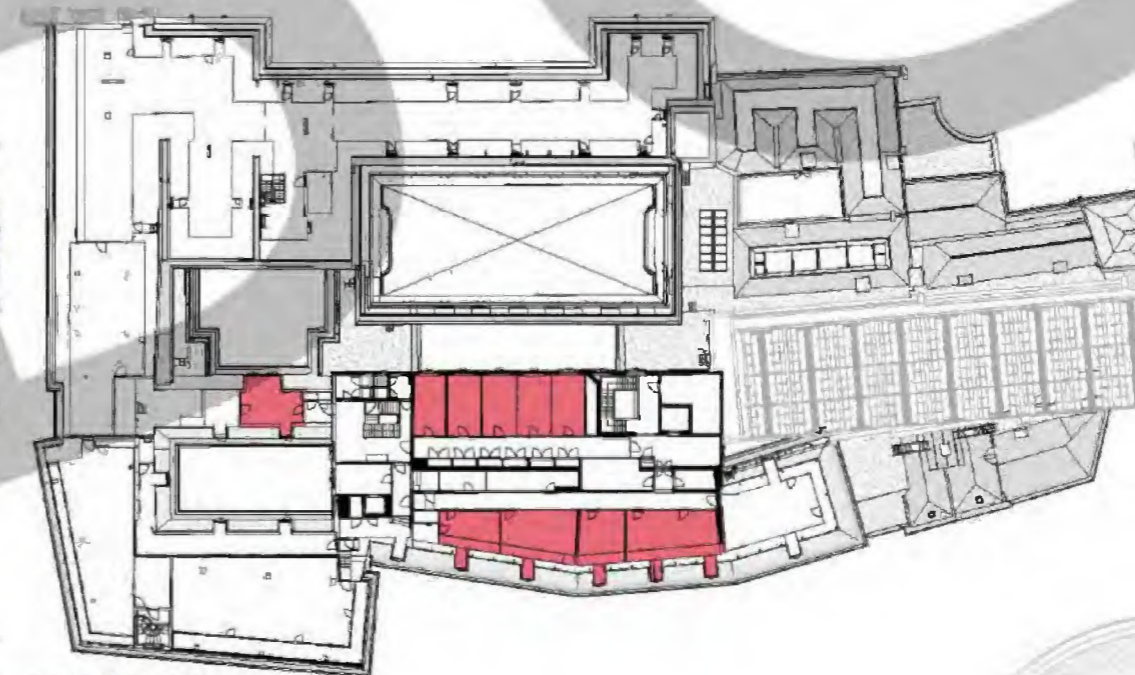

DERDE VERDIEPING

10.1.b Wob

Comfort en Klimaat


Klimaatconcepten




Concept vervaardiger



BEGANE GROND

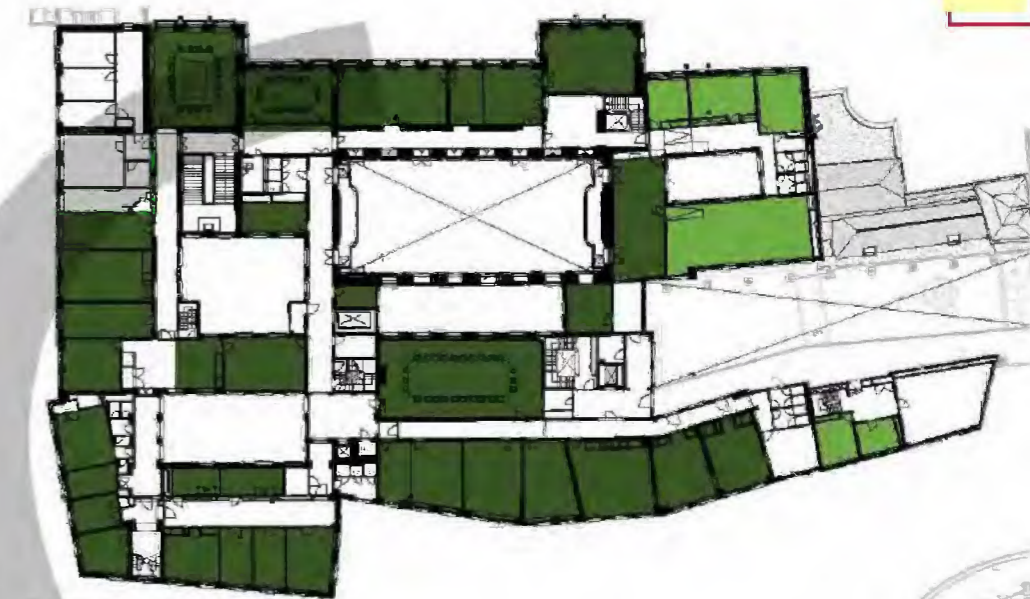

TWEDE VERDIEPING

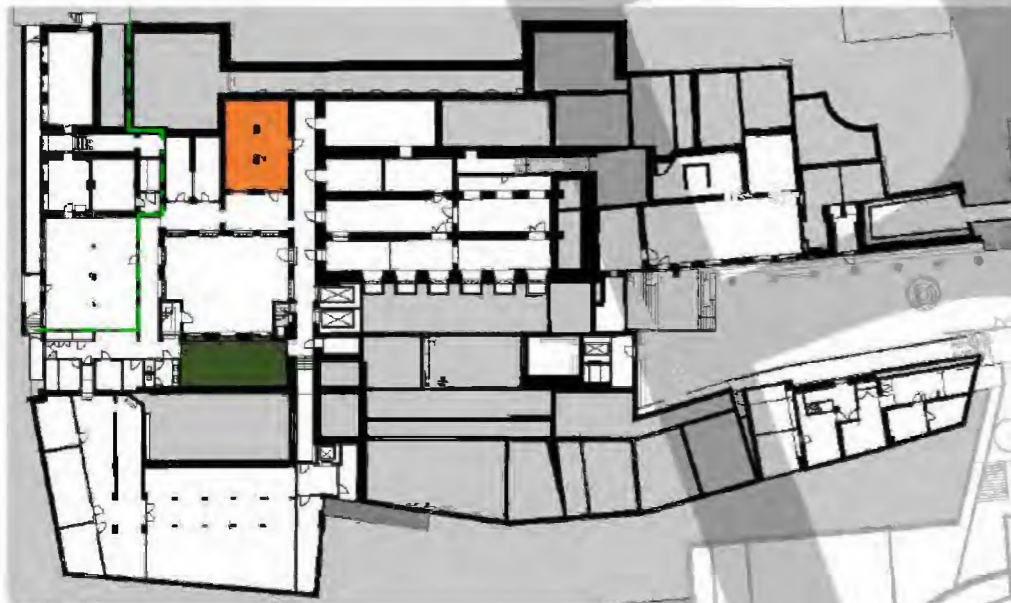

KELDER



EERSTE VERDIEPING



DERDE VERDIEPING


10.1.b Wob

Waardstelling

Monumentwaarde plafonds




BEGANE GROND

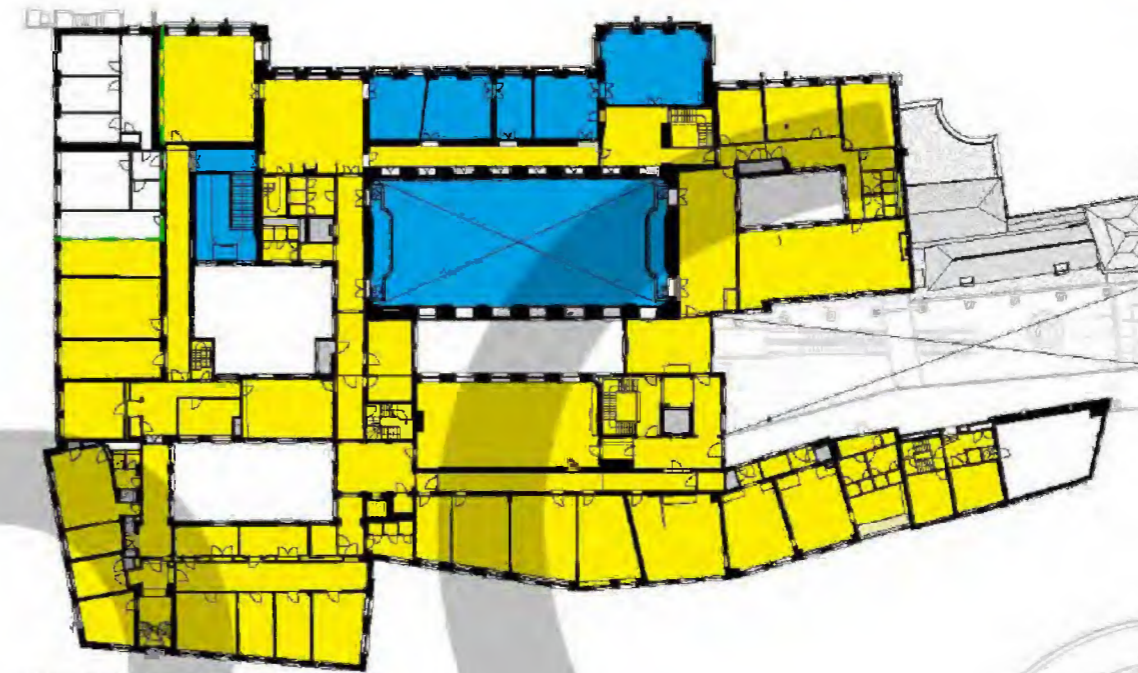

TWEEDË VERDIEPING



EERSTË VERDIEPING

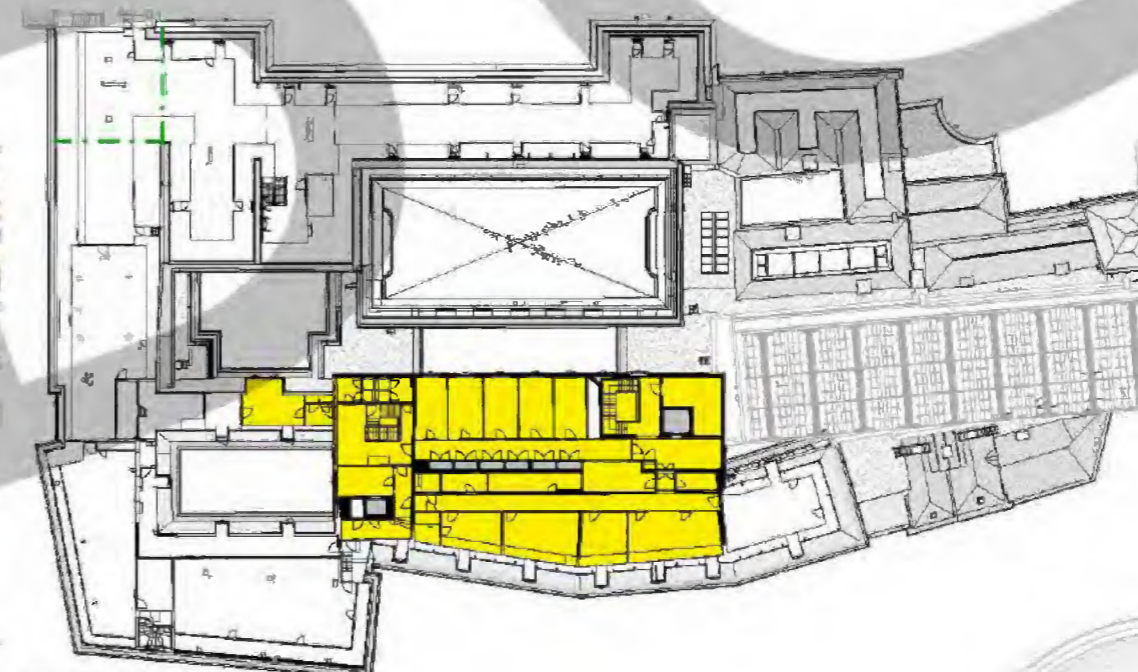

DERDE VERDIEPING




10.1.b Wob

bron: bureau voor bouwhistorie en architectuurgeschiedenis, september 2020


Landsdrukkerij, Pompgebouw & Hofpoort

Bestaande toestand

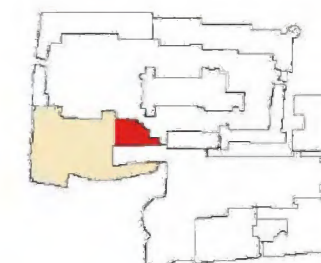


Concept vervallen

DIVERSITEIT AAN MODERNE PLAFONDTYPES

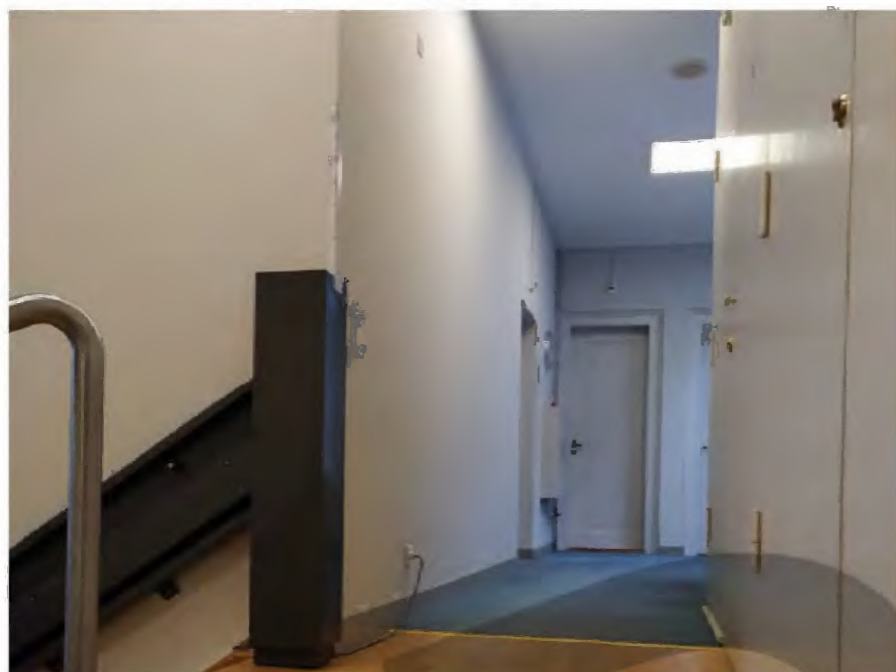

SPECIALE RUIJMTEN MET SCHOONWERK BALKLAAG

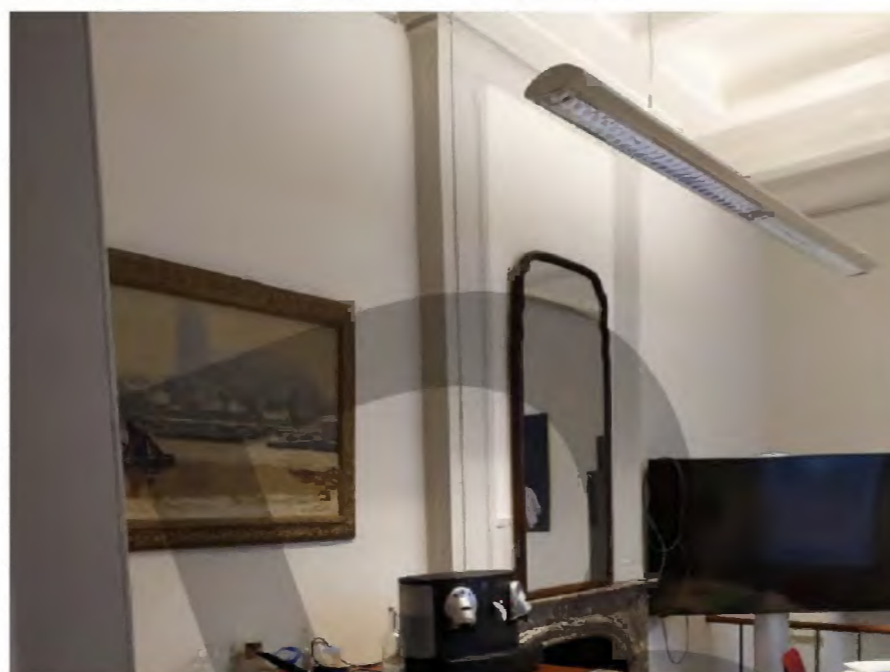

10.1.b Wob



IN HOGERE RUIJMTEN HOOG DOORLOPENDE VENSTERS

MONUMENTALE RUIJMTELIJKHEID NIET ZICHTBAAR

VERLAAGDE SYSTEEMPLAFONDS VOOR VENSTERS

Landsdrukkerij, Pompgebouw & Hofpoort


Bestaande toestand



concept vervallen



10.1.b Wob

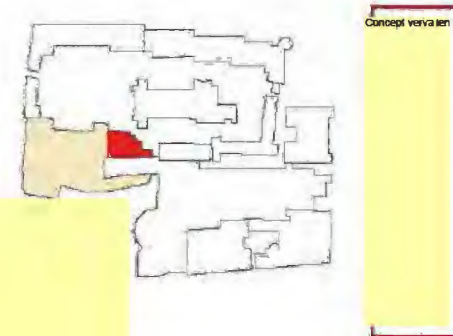


10.1.b Wob

10.1.b Wob


Voorzitterskwartier

Bestaande toestand

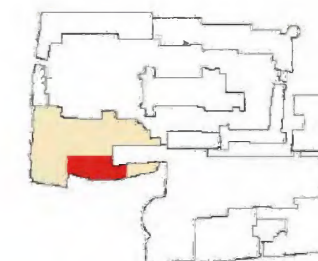


Concept vervallen

RUIMTESTRUCTUUR MET HOGE PLAFONDS

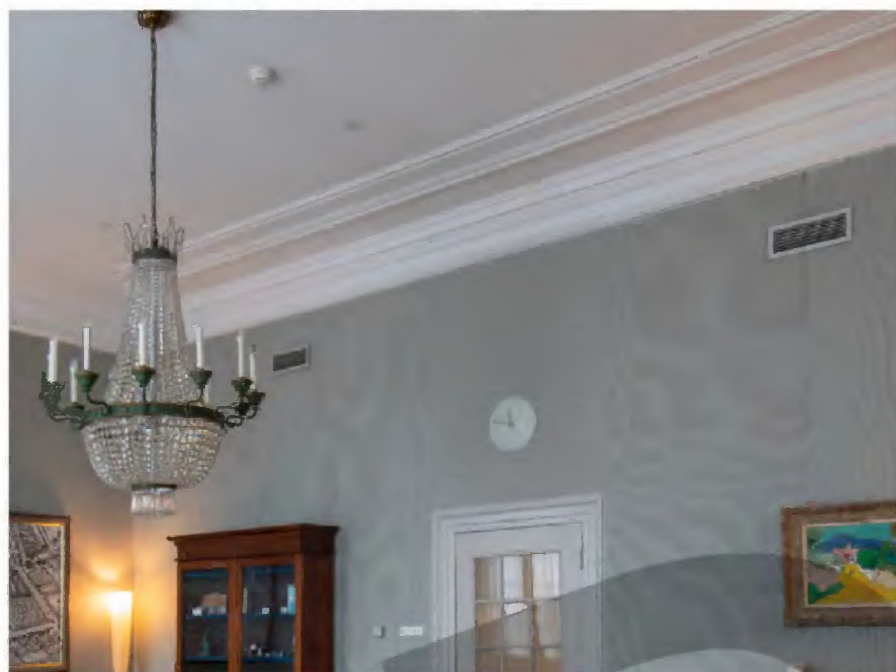

PLAFONDLIJSTEN EN WANDORNAMENTIEK IN DIVERSE RUITEN

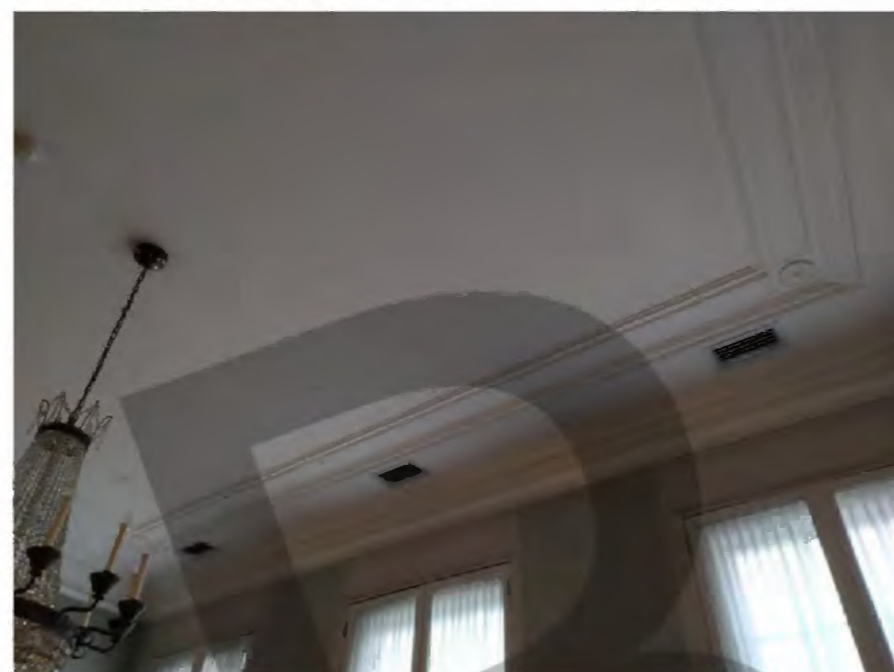

VERSCHILLENDE RUITEN MET HOOG REPRESENTATIEF KARAKTER




AAN DE BINNENGEVEL HOOG DOORLOPENDE VENSTERS

ORNAMENTIEK IN GANGWANDEN EN PLAFONDS

GANGSTRUCTUUR MET VOORPORTALEN OP HOOFDVERDIEPINGEN

Presidiumvleugel

Bestaande toestand

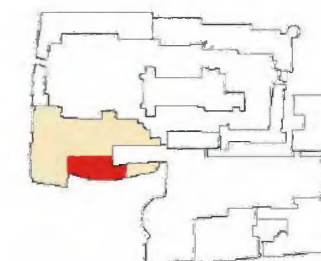

Concept vervallen

INGETOGEN GANG MET VERLAAGD PLAFOND OP 2E VERDIEPING



INTEGRATIE INSTALLATIES MIDDELS KOVEN




GEPROFIEERDE PLAFONDLIJSTEN STUIKEN OP INSTALLATIEKOVEN



10.1.b Wob



ORNAMENTIEK IN GANGWANDEN EN PLAFONDS

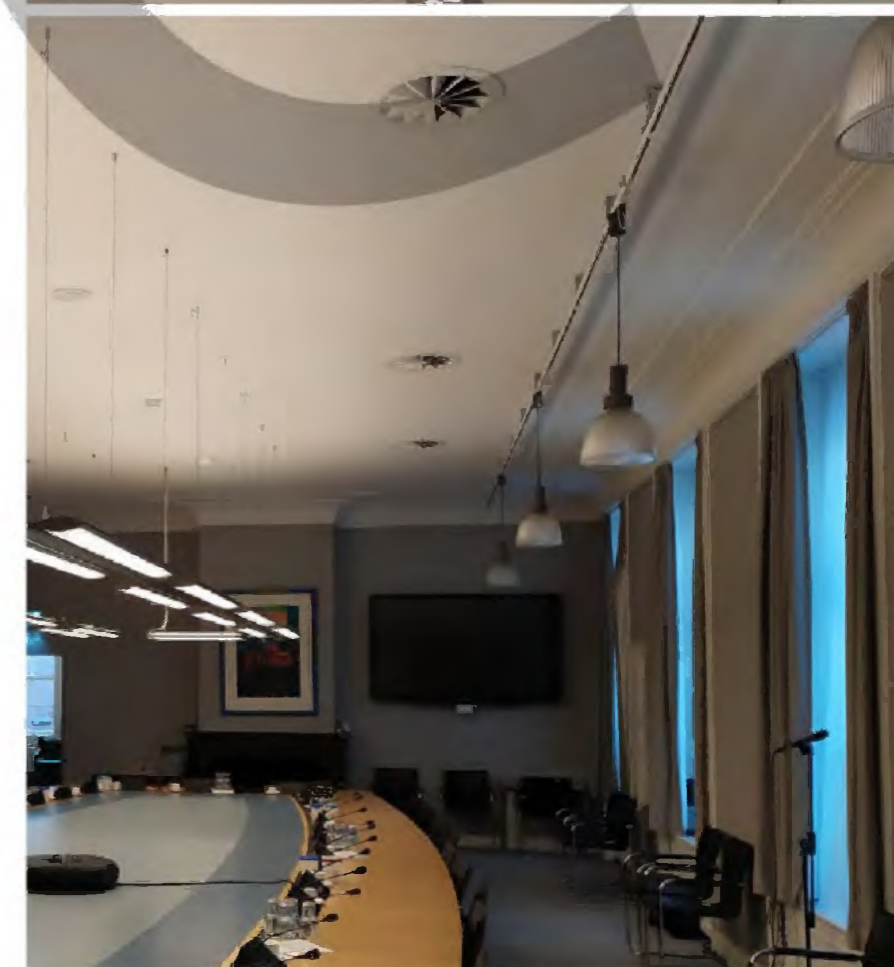

RECENT INTERIEUR FRACTIEKAMER MET HISTORISCHE SCHOUW



Presidiumvleugel

Bestaande toestand



Concept vervallen

BINNENPLAATS

HOFPLAATS


10.1.b Wob





10.1.b Wob

10.1.b Wob

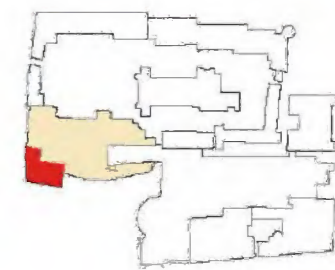

10.1.b Wob

MODERNE PLAFONDS, SYSTEEMPLAFOND BINNEN STUCWERKKADER



TOEPASSING RADIATOROMKASTINGEN



ORNAMENTIEK IN GANGWANDEN EN PLAFONDS



HOGHE PLAFONDS MET VAKVERDELING EN MODERNE ARMATUREN



INSTALLATIES DOMINANT AANWEZIG

Kortenhorstyleugel

Bestaande toestand



BINNENPLAATS

HOFPLAATS


10.1.b Wob



10.1.b Wob

Evenementengebied

Bestaande bestand

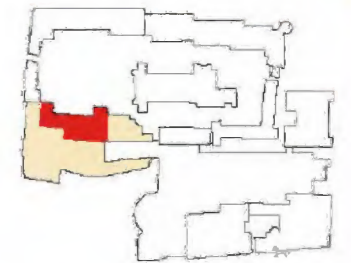


IN PLAFOND GEÏNTEGREERDE INSTALLATIES, SCHRIJFKAMER



INTERIEUR ENSEMBLE, STADHOUDERSKAMER



RADIATOREN EN KLIMAATREGELING IN HET ZICHT

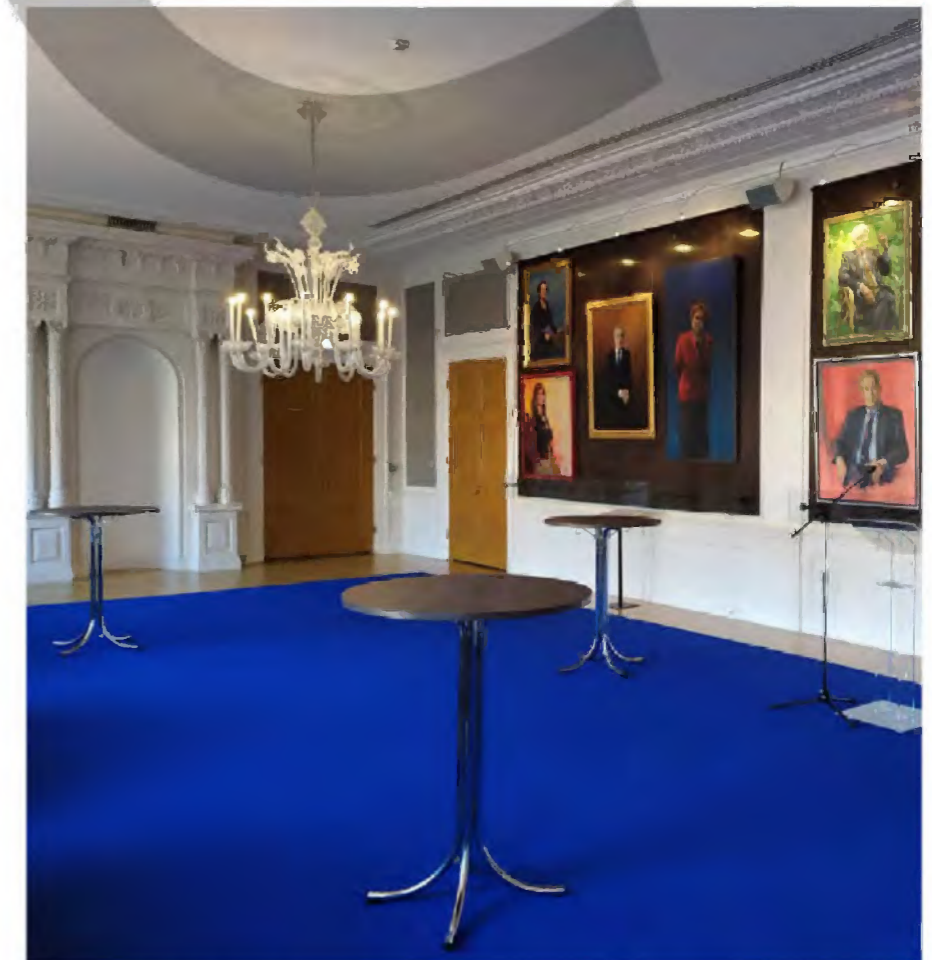


IN PLAFOND GEÏNTEGREERDE INSTALLATIES, KOFFIEKAMER

MODERNE TIJDSLAAAG EN GEÏNTEGREERDE INSTALLATIES, OUDE ZAAL

IN PLAFOND EN WANDEN GEÏNTEGREERDE INSTALLATIES, ROOKSALON

Kantoren evenementengebied

Bestaande toestand

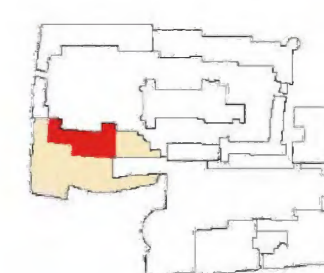

Concept vervallen

OPGEKNIPTE RUIMTEN MET DOORLOPENDE PLAFONDLIJST



GANGSTRUCTUUR, OP DE TWEEDE VERDIEPING

10.1.b Wob


UITGANGSPUNT HERGEBRUIK, BESTAANDE INSTALLATIETRACÉS



PLAFONDLIJSTEN EN WANDORNAMENTIEK, IN DIVERSE RUIMTEN

Evenementengebied

Bestaande toestand

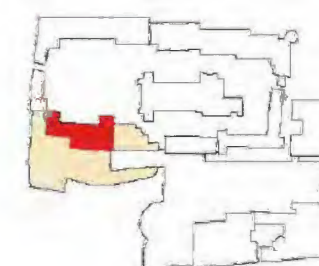


Concept vervallen

BINNENHOF

BINNENPLAATS

10.1.b Wob

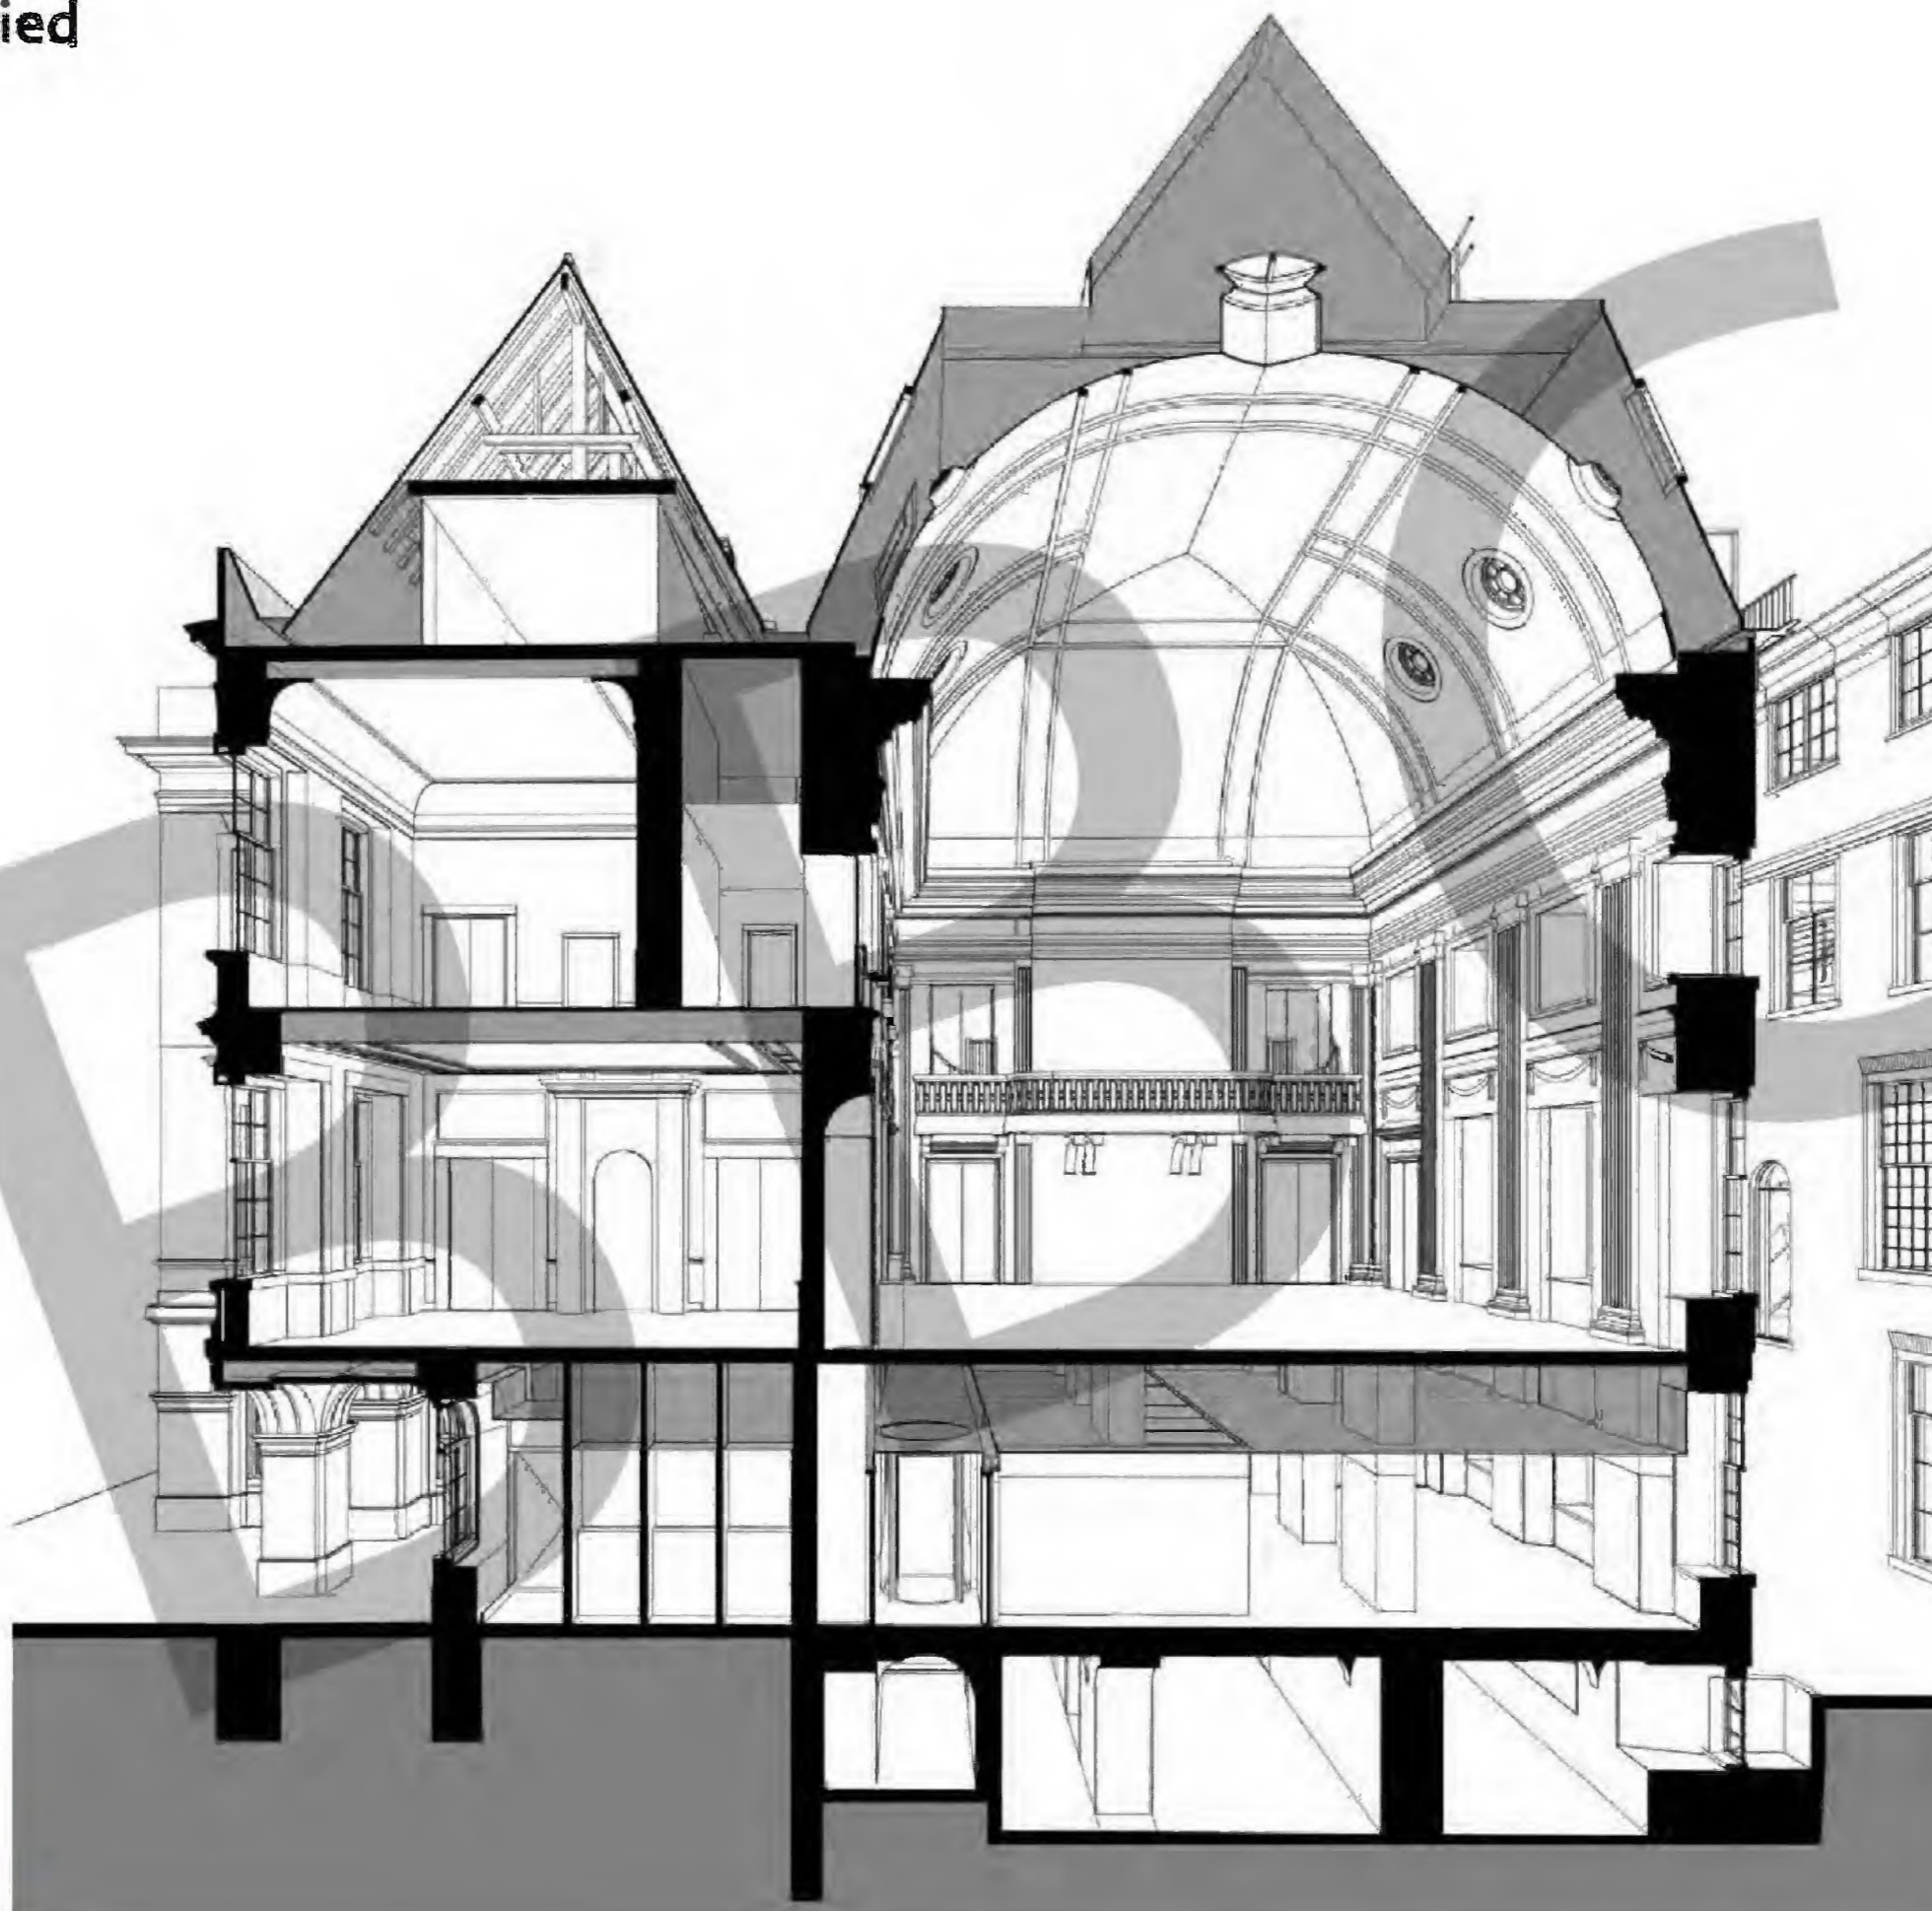



10.1.b Wob

10.1.b Wob

A

BBC

TEKENINGEN BESTAAND EN NIEUW

Bestaande situatie

Plattegrond | Kelder



Concept vervallen



Gebouwdeel A | vlekkenplan

0 1 2 5 10m


schaal 1:250

Nieuwe situatie

Plattegrond | Kelder



Concept vervallen

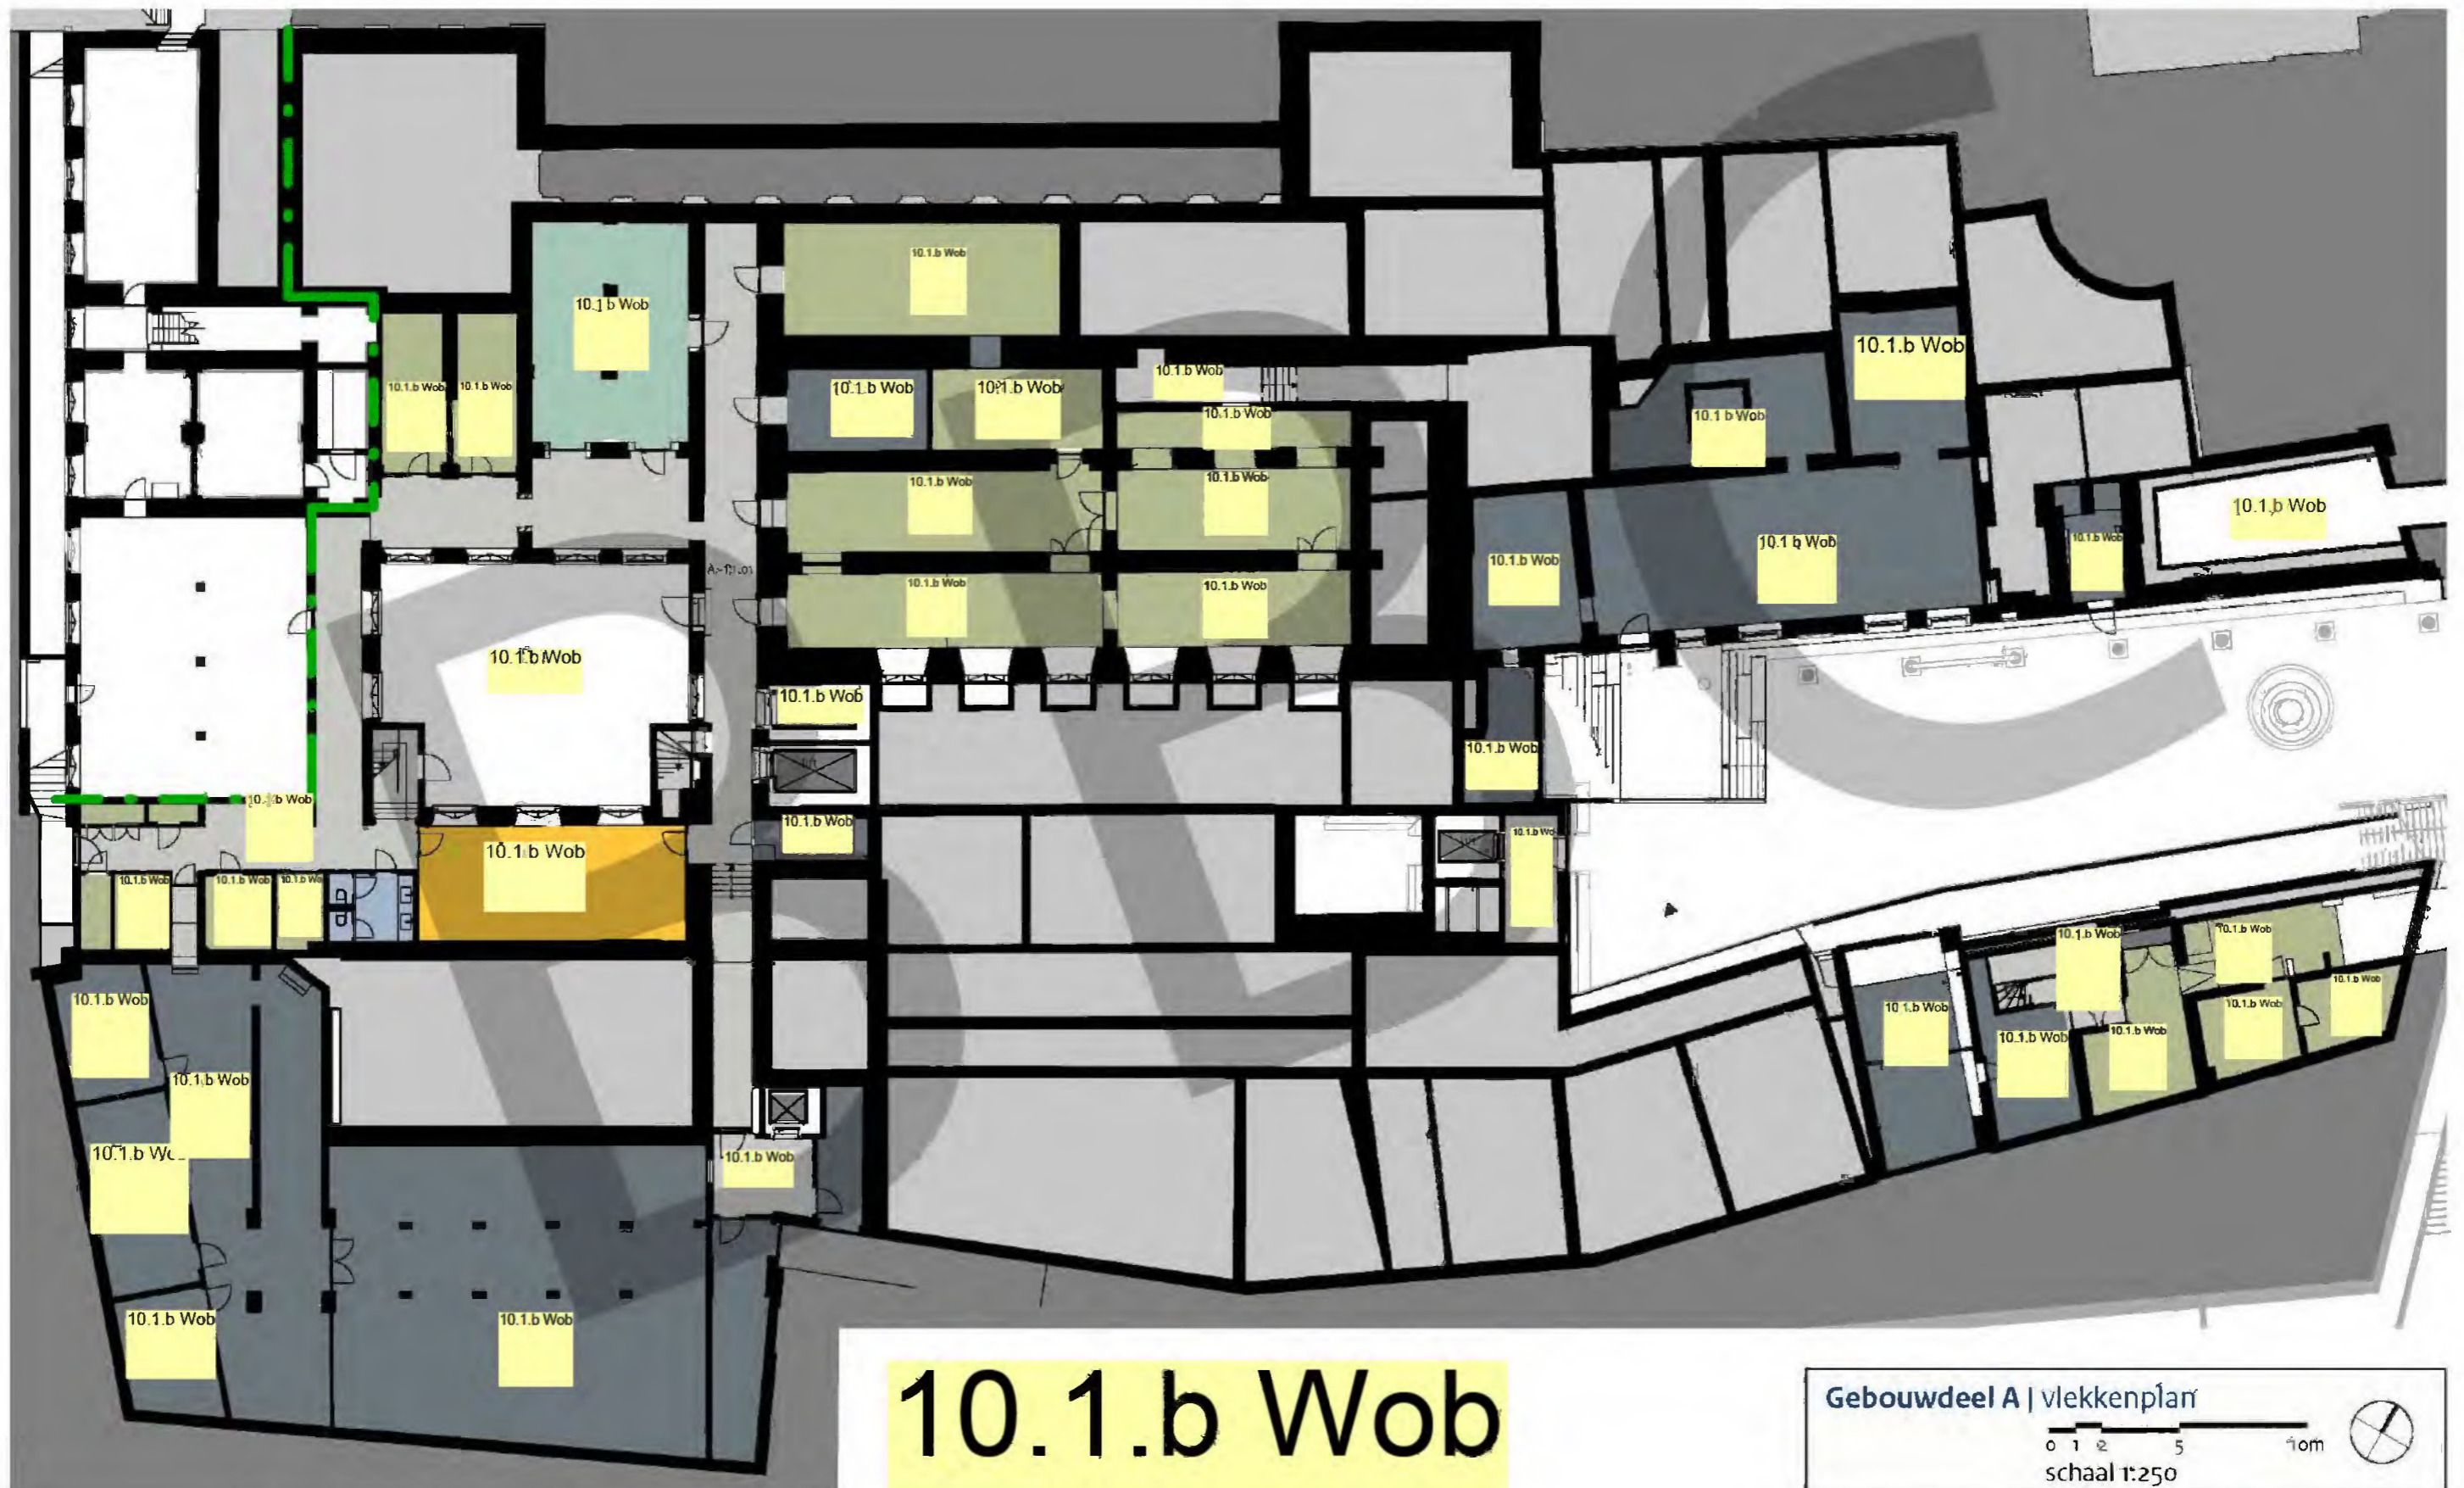

10.1.b Wob

Gebouwdeel A | vlekkenplan

0 1 2 5 10m

schaal 1:250



Bestaande situatie

Plattegrond | Begane grond



Concept vervallen



10.1.b Wob


Gebouwdeel A | vlekkenplan

0 1 2 5 10m

schaal 1:250

Nieuwe situatie

Plattegrond | Begane grond

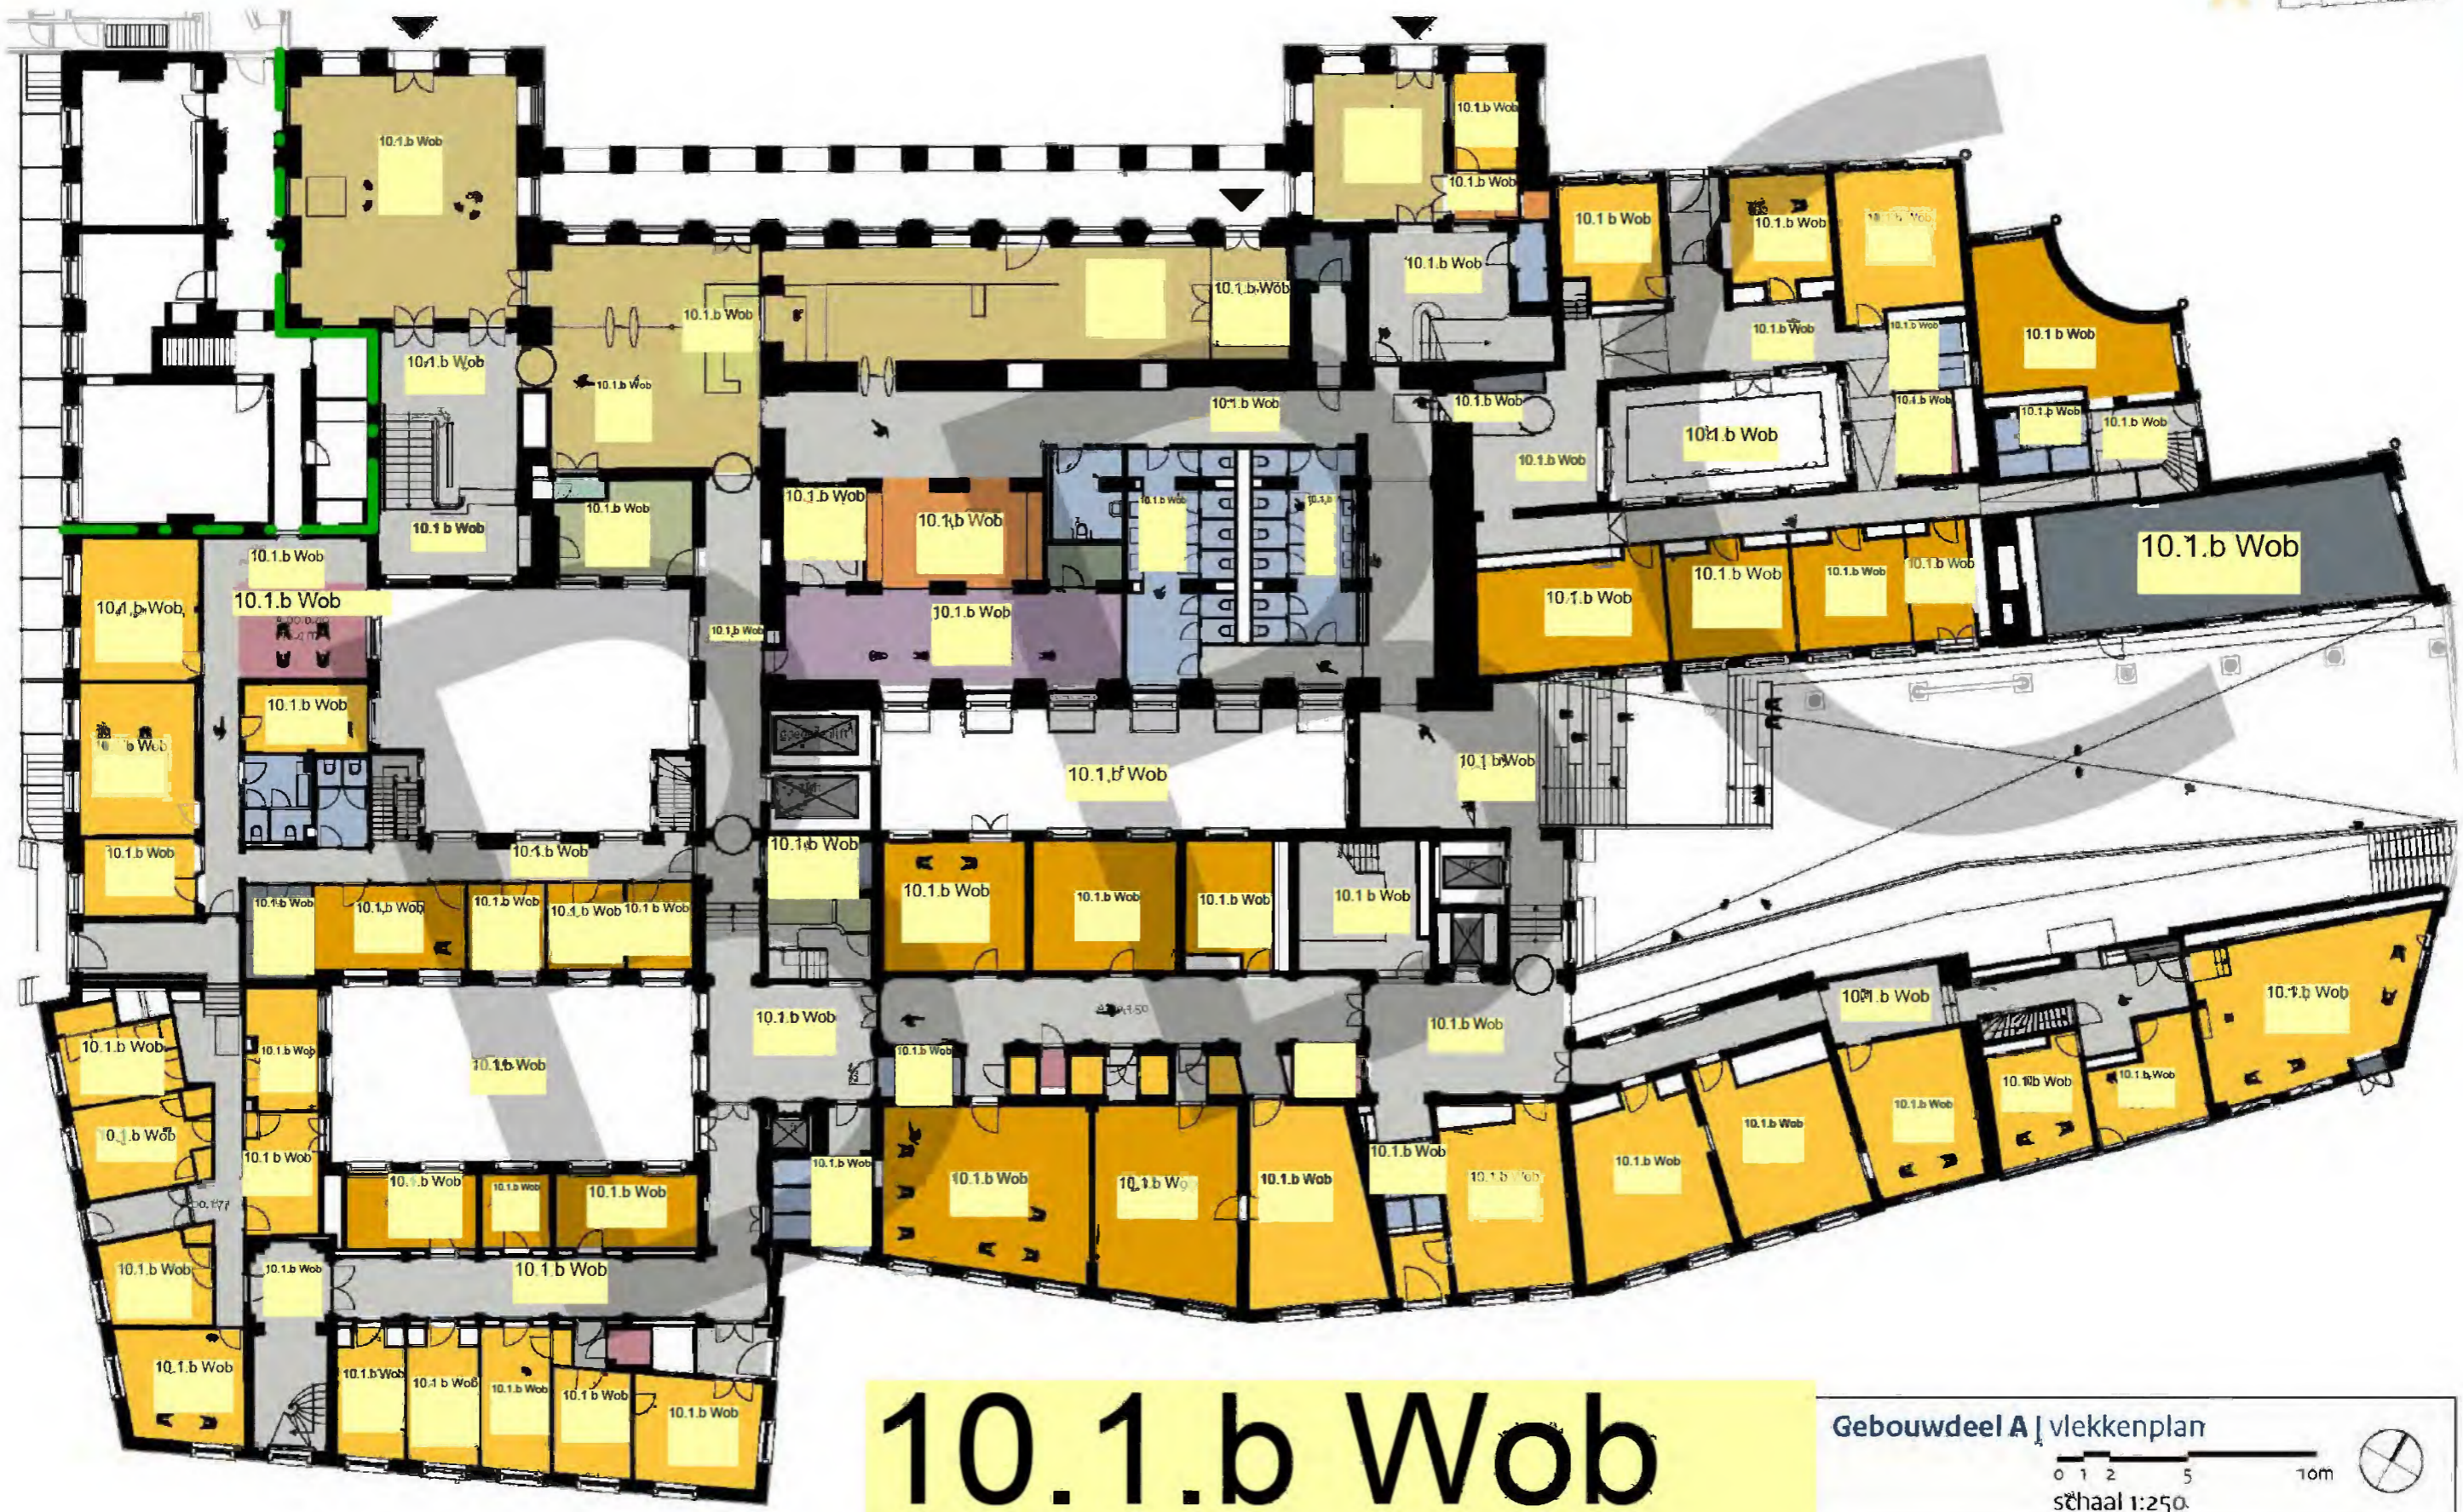

10.1.b Wob

Gebouwdeel A | vlekkenplan

0 1 2 5 10m

schaal 1:250